


Náleži tostami ami a presnosťou zodpovedá predpi som

Súradni cový systém : JTSK
 Výškový systém : Mi estny

Spracoval Geodetis Geodetická kancelária Sereď geodetis	Okres : Galanta	Obec : Sereď
	Lokalita : Betónárka Zapa s.r.o , Vonkajší rad , Sereď	
č. zákazky : 36 919 446 -17/07		
Názov zameranie a vytýčenie skutoč. vyhot. základov technológie betnárky		
Geodetická časť		Mierka 1 : 100
Investor Zapa Beton SK s.r.o , Bratislava	zamerál : 28.2.2007	Ing. Ivan Tischljár
	spracoval: 28.2.2007	
Práce vykonané		

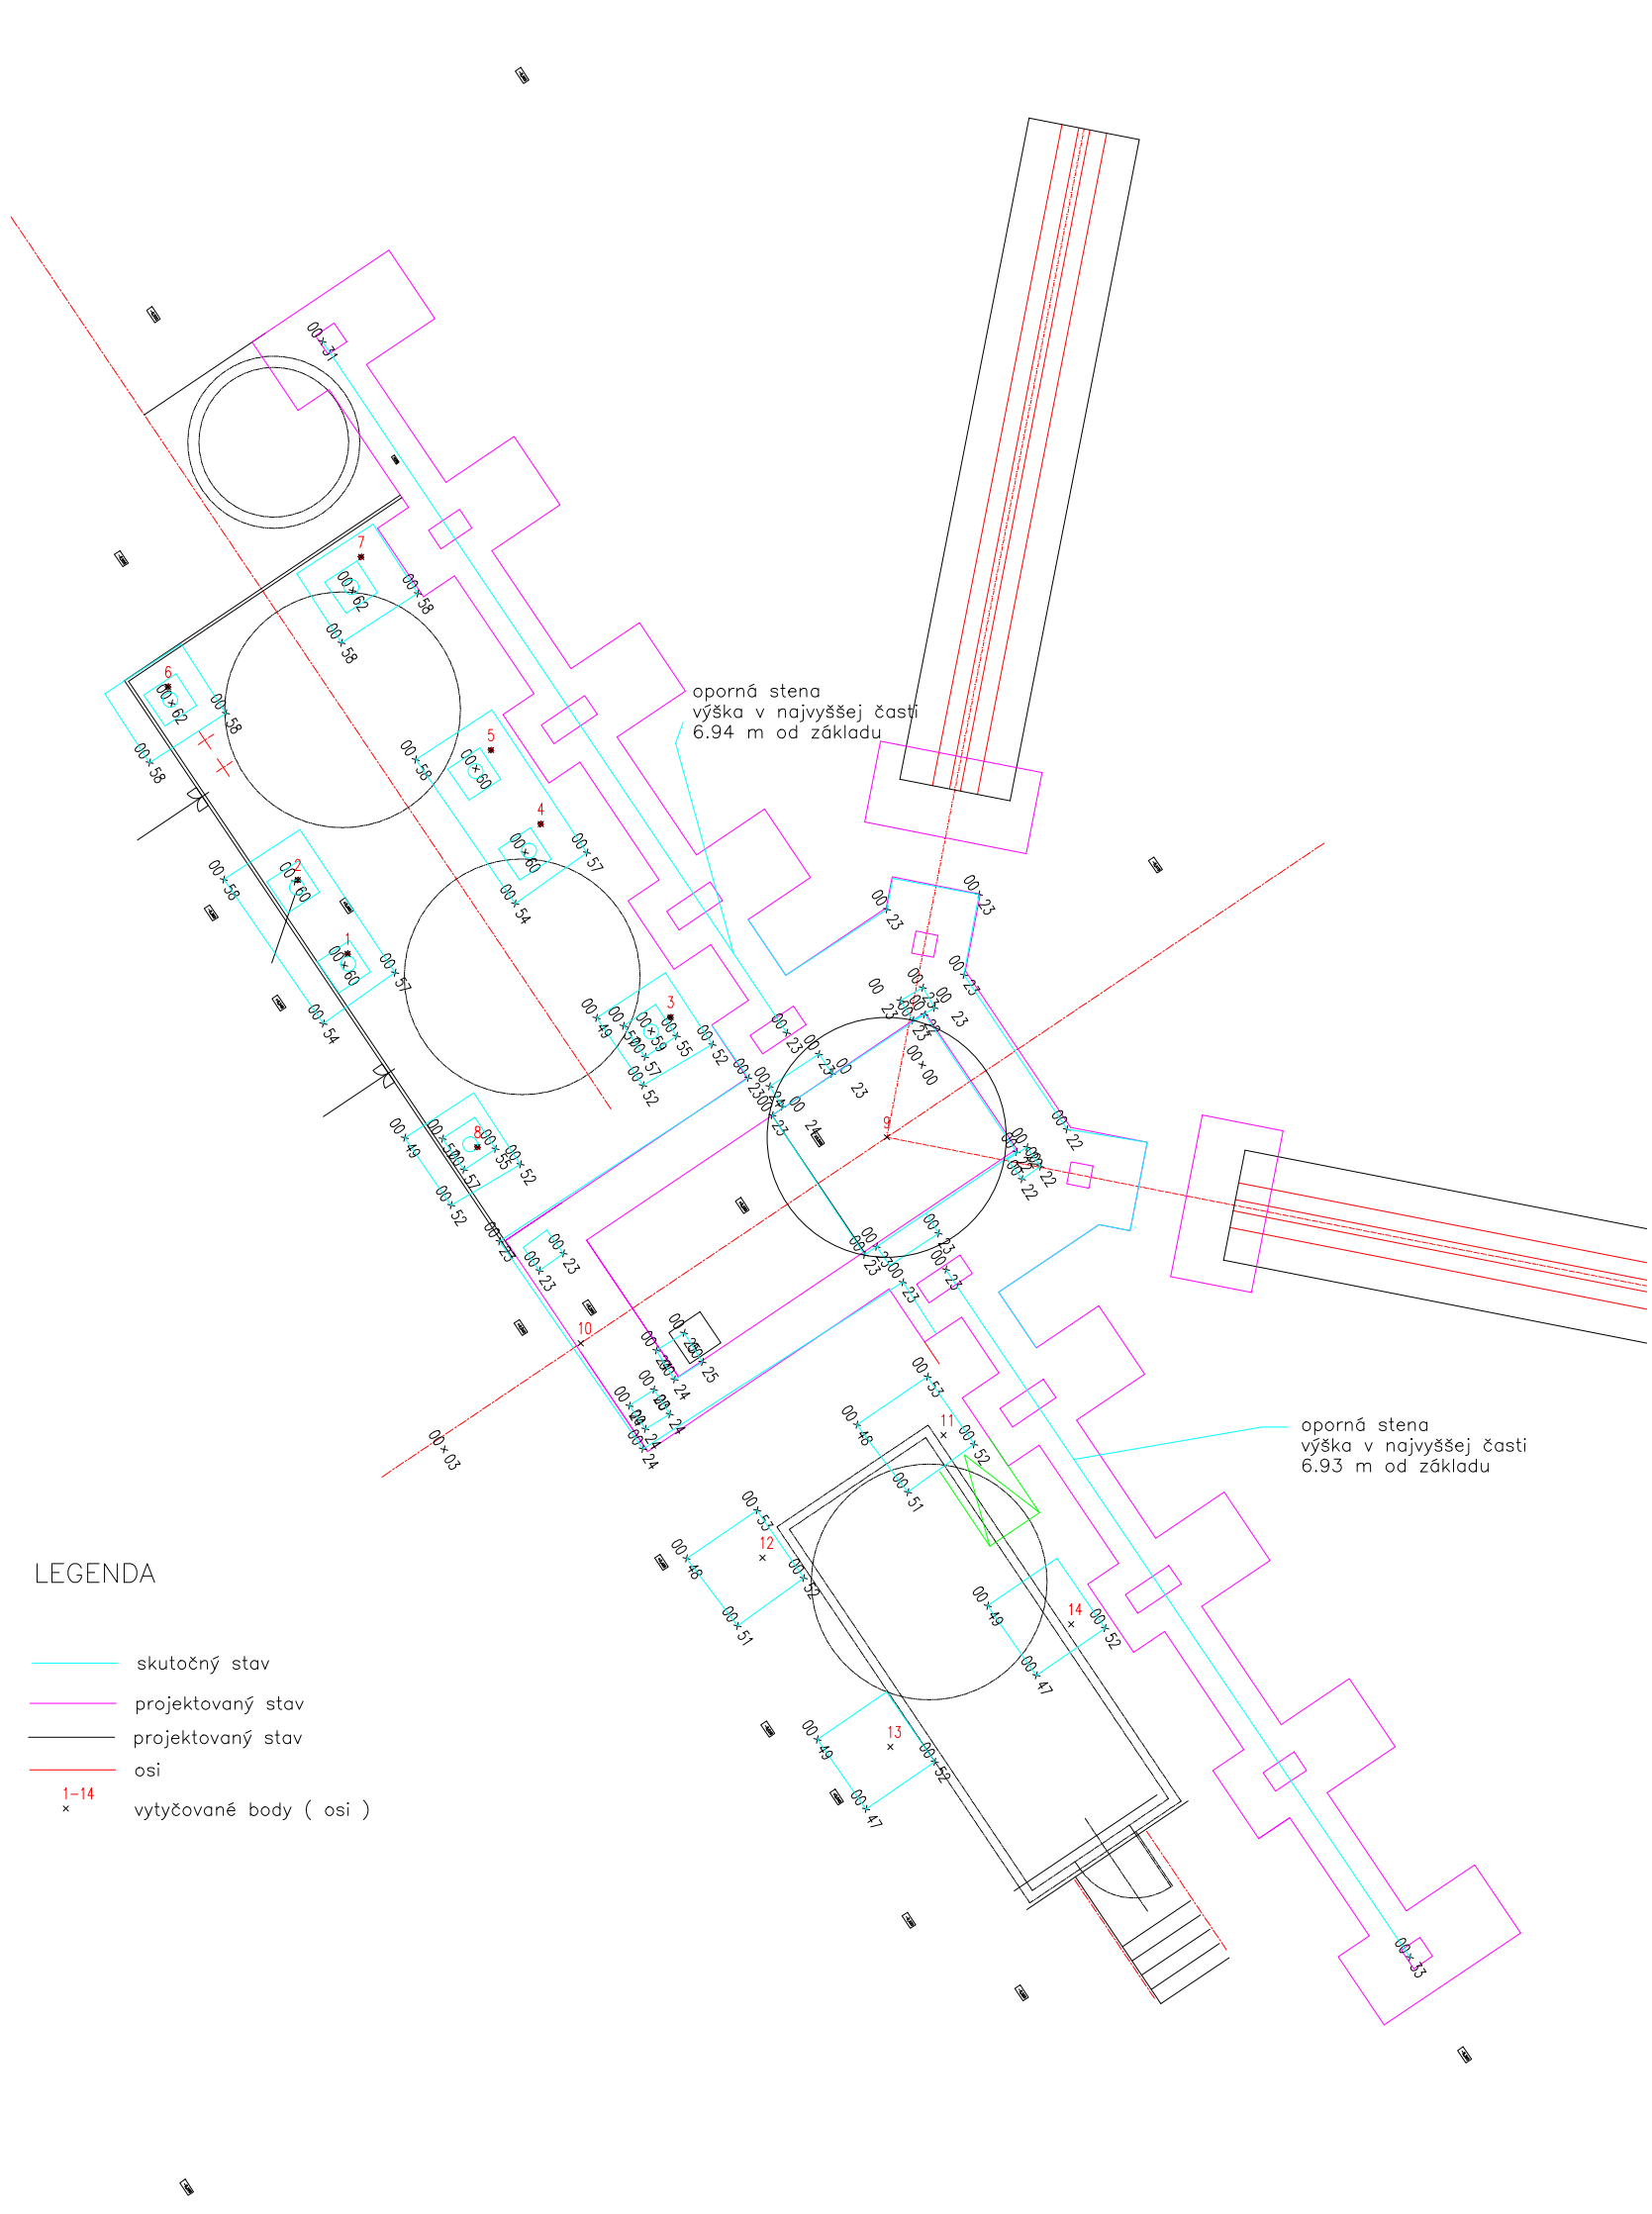

LEGENDA

- skutočný stav
- projektovaný stav
- projektovaný stav
- osi
- 1-14 x vytyčované body (osi)