


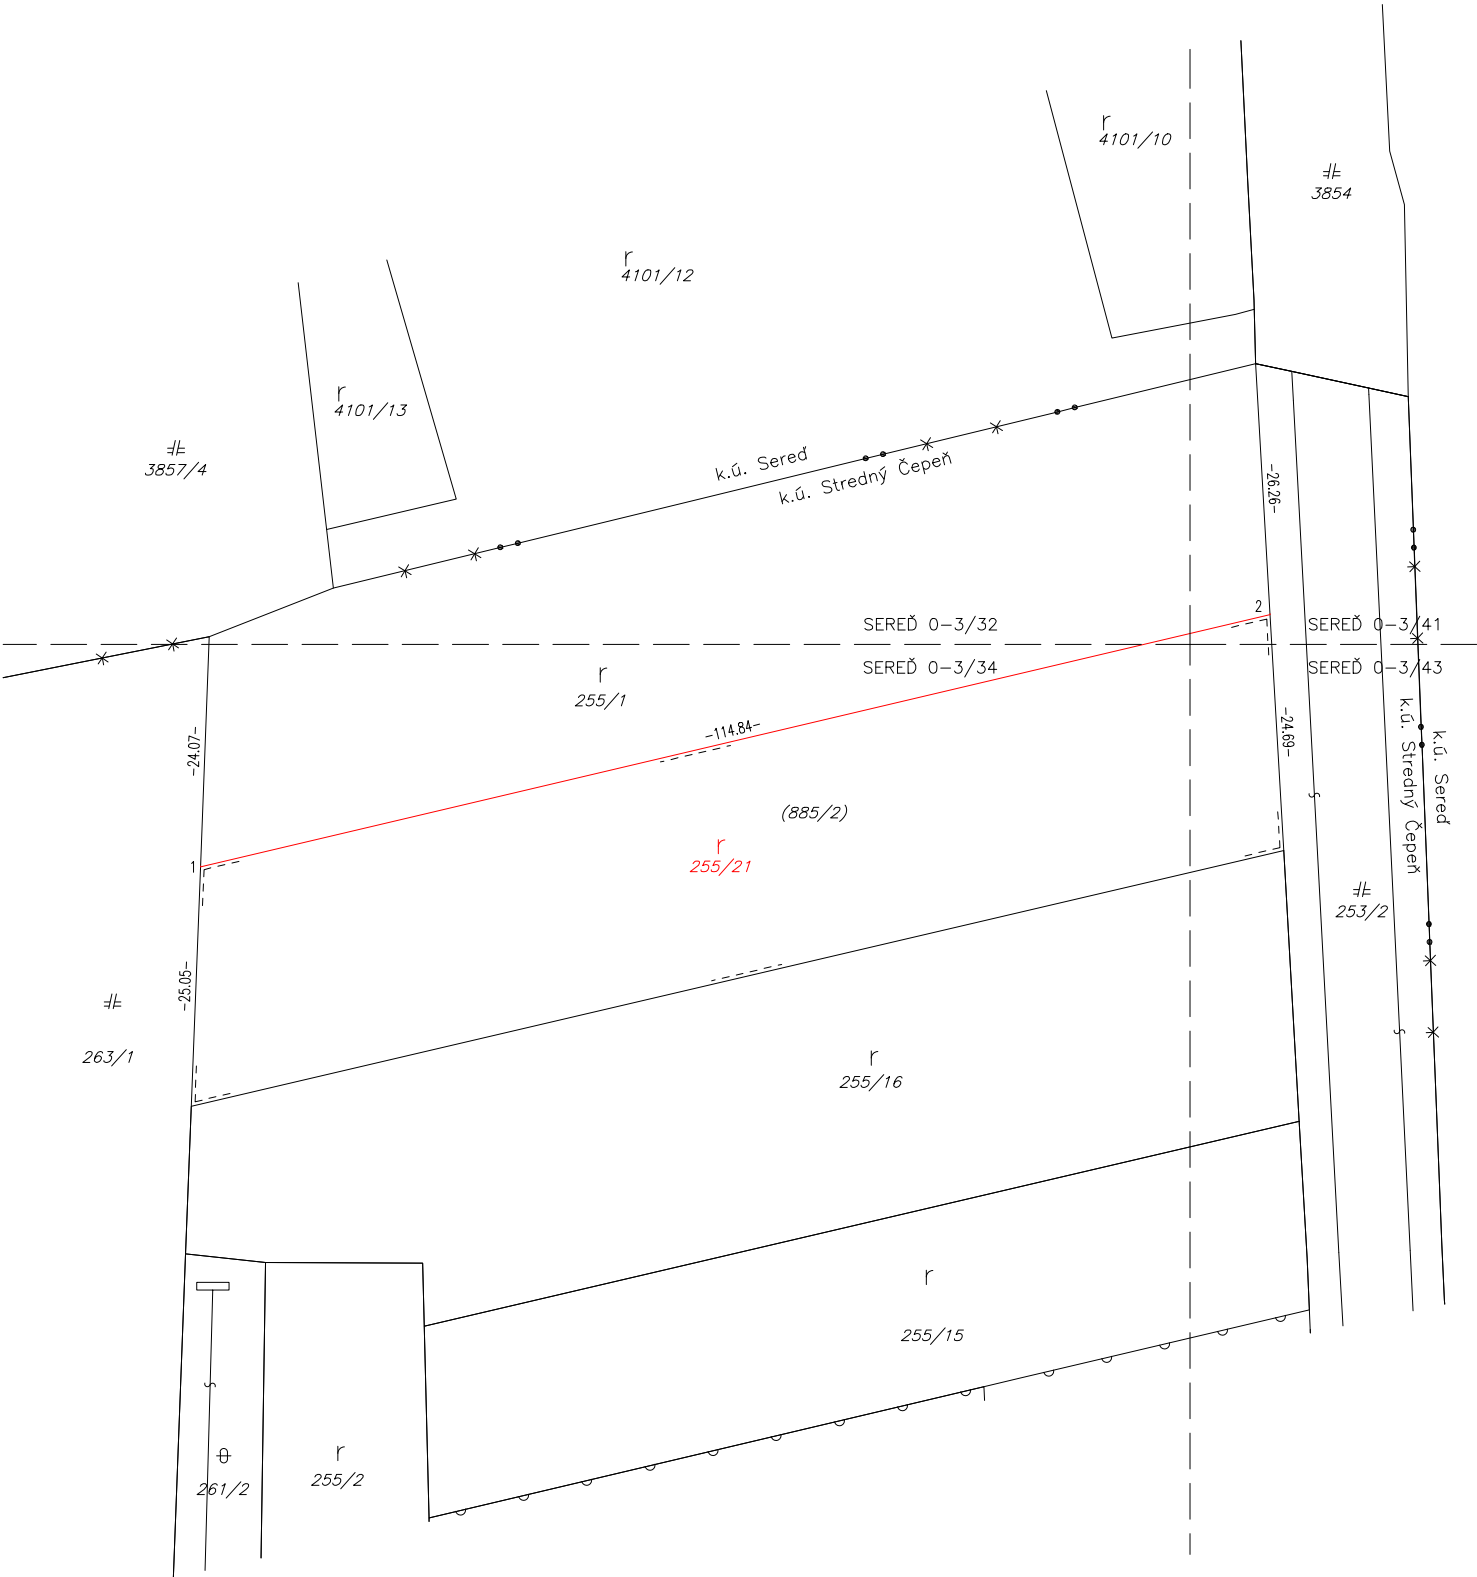


poznámky					VÝKAZ VÝMER										legenda		vytvoriť	
Doterajší stav							Zmeny					Nový stav						
Číslo					Výmera		Druh pozemku	Diel číslo	k parcel e číslo	m²	od parcel y číslo	m²	Číslo parcel y	Výmera		Druh pozemku	Vlastník, (iná opráv. osoba) adresa, (sídlo)	
pkzn voľby	listu vlastn.	parcely												ha	m²			ha
PK	LV	PK	KN-E	KN-C	ha	m²								ha	m²	kód		
	3236		885/2			2754	ost.pl.						(885/2			zaniká)	Olga Tomíková Čajkovského 6333/47 Trnava	
													255/21	2813		orná p. 1		
Spolu:						2754								2813				
																	doterajši	
				255/1		5691	orná p.						255/1	2878		orná p. 1		
													255/21	2813		orná p. 1	Olga Tomíková Čajkovského 6333/47 Trnava	
Spolu:						5691								5691				

Poznámka Výmera pozemku registra E p.č. 885/2 v stave právnom sa upravuje na stav registra CKN p.č. 255/21 v dôsledku presnejšieho určenia výmery.

Legenda: kód spôsobu využívania 1 - Pozemok využívaný pre rastlinnú výrobu, na ktorom sa pestujú obilniny, okopaniny, krmoviny, technické plodiny, zelenina a iné poľnohospodárske plodiny alebo pozemok dočasne nevyužívaný pre rastlinnú výrobu

Geometrický plán je základom na právne úkony , keď údaje doterajšieho stavu výkazu výmer sú zhodné s údajmi platných výpisov z katastra nehnuteľností

Vyhoviteľ Ing. Ivan Tischljár autorizovaný geodet Lesná 805, 92552 Šoporňa geodetis@geodetis.sk IČO: 36919446		Kraj Trnavský	Okres Galanta	Obec Sereď	
		Kat. územie Stredný Čepeň	Číslo plánu 30/2018	Mapový list č. Sereď 0-3/32,34,41,43	
GEOMETRICKÝ PLÁN určenie vlastníctva k p.č. 255/21					
Vyhoviteľ		Autorizačne overil		Úradne overil Meno:	
Dňa: 20.6.2018	Meno: Ing. Ivan Tischljár	Dňa: 20.6.2018	Meno: Ing. Ivan Tischljár	Dňa:	Číslo:
Nové hranice boli v prírode označené drev. kolíkmi		Náležitosťami a presnosťou zodpovedá predpisom		Úradne overené podľa § 9 zákona NR SR č. 215/1995 Z.z. o geodézii a kartografii	
Záznam podrobného merania (meračský náčrt) č. 337					
Súradnice bodov označených číslami a ostatné meračské údaje sú uložené vo všeobecnej dokumentácii		Pečiatka a podpis		Pečiatka a podpis	

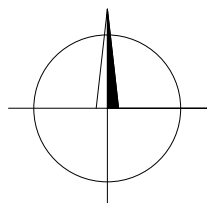

Vyhoviteľ		Kraj Trnavský	Okres Galanta	Obec Malá Mača	
Ing. Ivan Tischljár Dionýza Štúra 759/35 Sereď ižo:36 919 446		Kat. územie Malá Mača	Číslo plánu 16/2007	Mapový list č. Sereď 3-8/21	
		GEOMETRICKÝ PLÁN na rozdelenie pozemkov pre výstavbu na parc.č. 188/1,2,4,5 ; 190/1-7			
Vyhovitol		Autorizačne overil		Úradne overil	
Dňa: 26.2.2007	Meno: Ing. Ivan Tischljár	Dňa: 23.3.2007	Meno: Ing. Ivan Tischljár	Dňa:	Číslo:
Nové hranice boli v prírode označené kov. rúrkami		Náležitostami a presnosťou zodpovedá predpisom		Úradne overené podľa §9 zák. NR SR č.215/95 Z.z. o geodézii a kartografii	
Záznam podrobného merania (meračský náčrt) č. 253					
Súradnice bodov označených číslami a ostatné meračské údaje sú uložené vo všeobecnej dokumentácii		Pečiatka a podpis		Pečiatka a podpis	

t.č. 6.50 – 1997






VÝKAZ VÝMER															
Doterajší stav					Zmeny					Nový stav					
Číslo			Výmera		Druh pozemku	Diel číslo	k parcele číslo	m²	od parcely číslo	m²	Číslo parcely	Výmera		Druh pozemku	Vlastník, (iná opráv. osoba) adresa, (sídlo)
PK vložky	parcely											ha	m²		
LV	PK	KN	ha	m²											
						Stav právny je totožný s registrom C KN									
11964		6017/16		412	ost.pl.						6017/16		307	ost.pl. 36	doterajší
											6017/22		105	zast.pl. 26 21	doterajší
Spolu:				412									412		

Legenda: kód spôsobu využívania 26 - Pozemok, na ktorom je rozostavaná stavba
36 - Pozemok, ktorý nie je využívaný žiadnym z uvedených spôsobov

kód druhu stavby 21 - Rozostavaná budova

Geometrický plán je podkladom na právne úkony, keď údaje doterajšieho stavu v výkazu výmer sú zhodné s údajmi platných výpisov z katastra nehnuteľností

Vyhotovitel Ing. Ivan Tischljár autorizovaný geodet Lesná 805, 92552 Šoporňa geodetis@geodetis.sk		Kraj <i>Trnavský</i>	Okres <i>Skalica</i>	Obec <i>Skalica</i>
IČO: 36919446		Kat. územie <i>Skalica</i>	Číslo plánu <i>32/2017</i>	Mapový list č. <i>HODONÍN 2-3/11</i>
GEOMETRICKÝ PLÁN na zameranie rozostavanej stavby na p.č. 6017/22				
Vyhotovil		Autorizačne overil		Úradne overil
Dňa: 3.11.2017		Meno: Ing. Ivan Tischljár		Meno:
Nové hranice boli v prírode označené <i>múrom</i>		Dňa: 3.11.2017		Meno: Ing. Ivan Tischljár
Záznam podrobného merania (meračský náčrt) č. 4823		Náležitostami a presnosťou zodpovedá predpisom		Úradne overené podľa § 9 zákona NR SR č. 215/1995 Z. z. o geodézii a kartografii
Súradnice bodov označených číslami a ostatné meračské údaje sú uložené vo všeobecnej dokumentácii		Pečiatka a podpis		Pečiatka a podpis

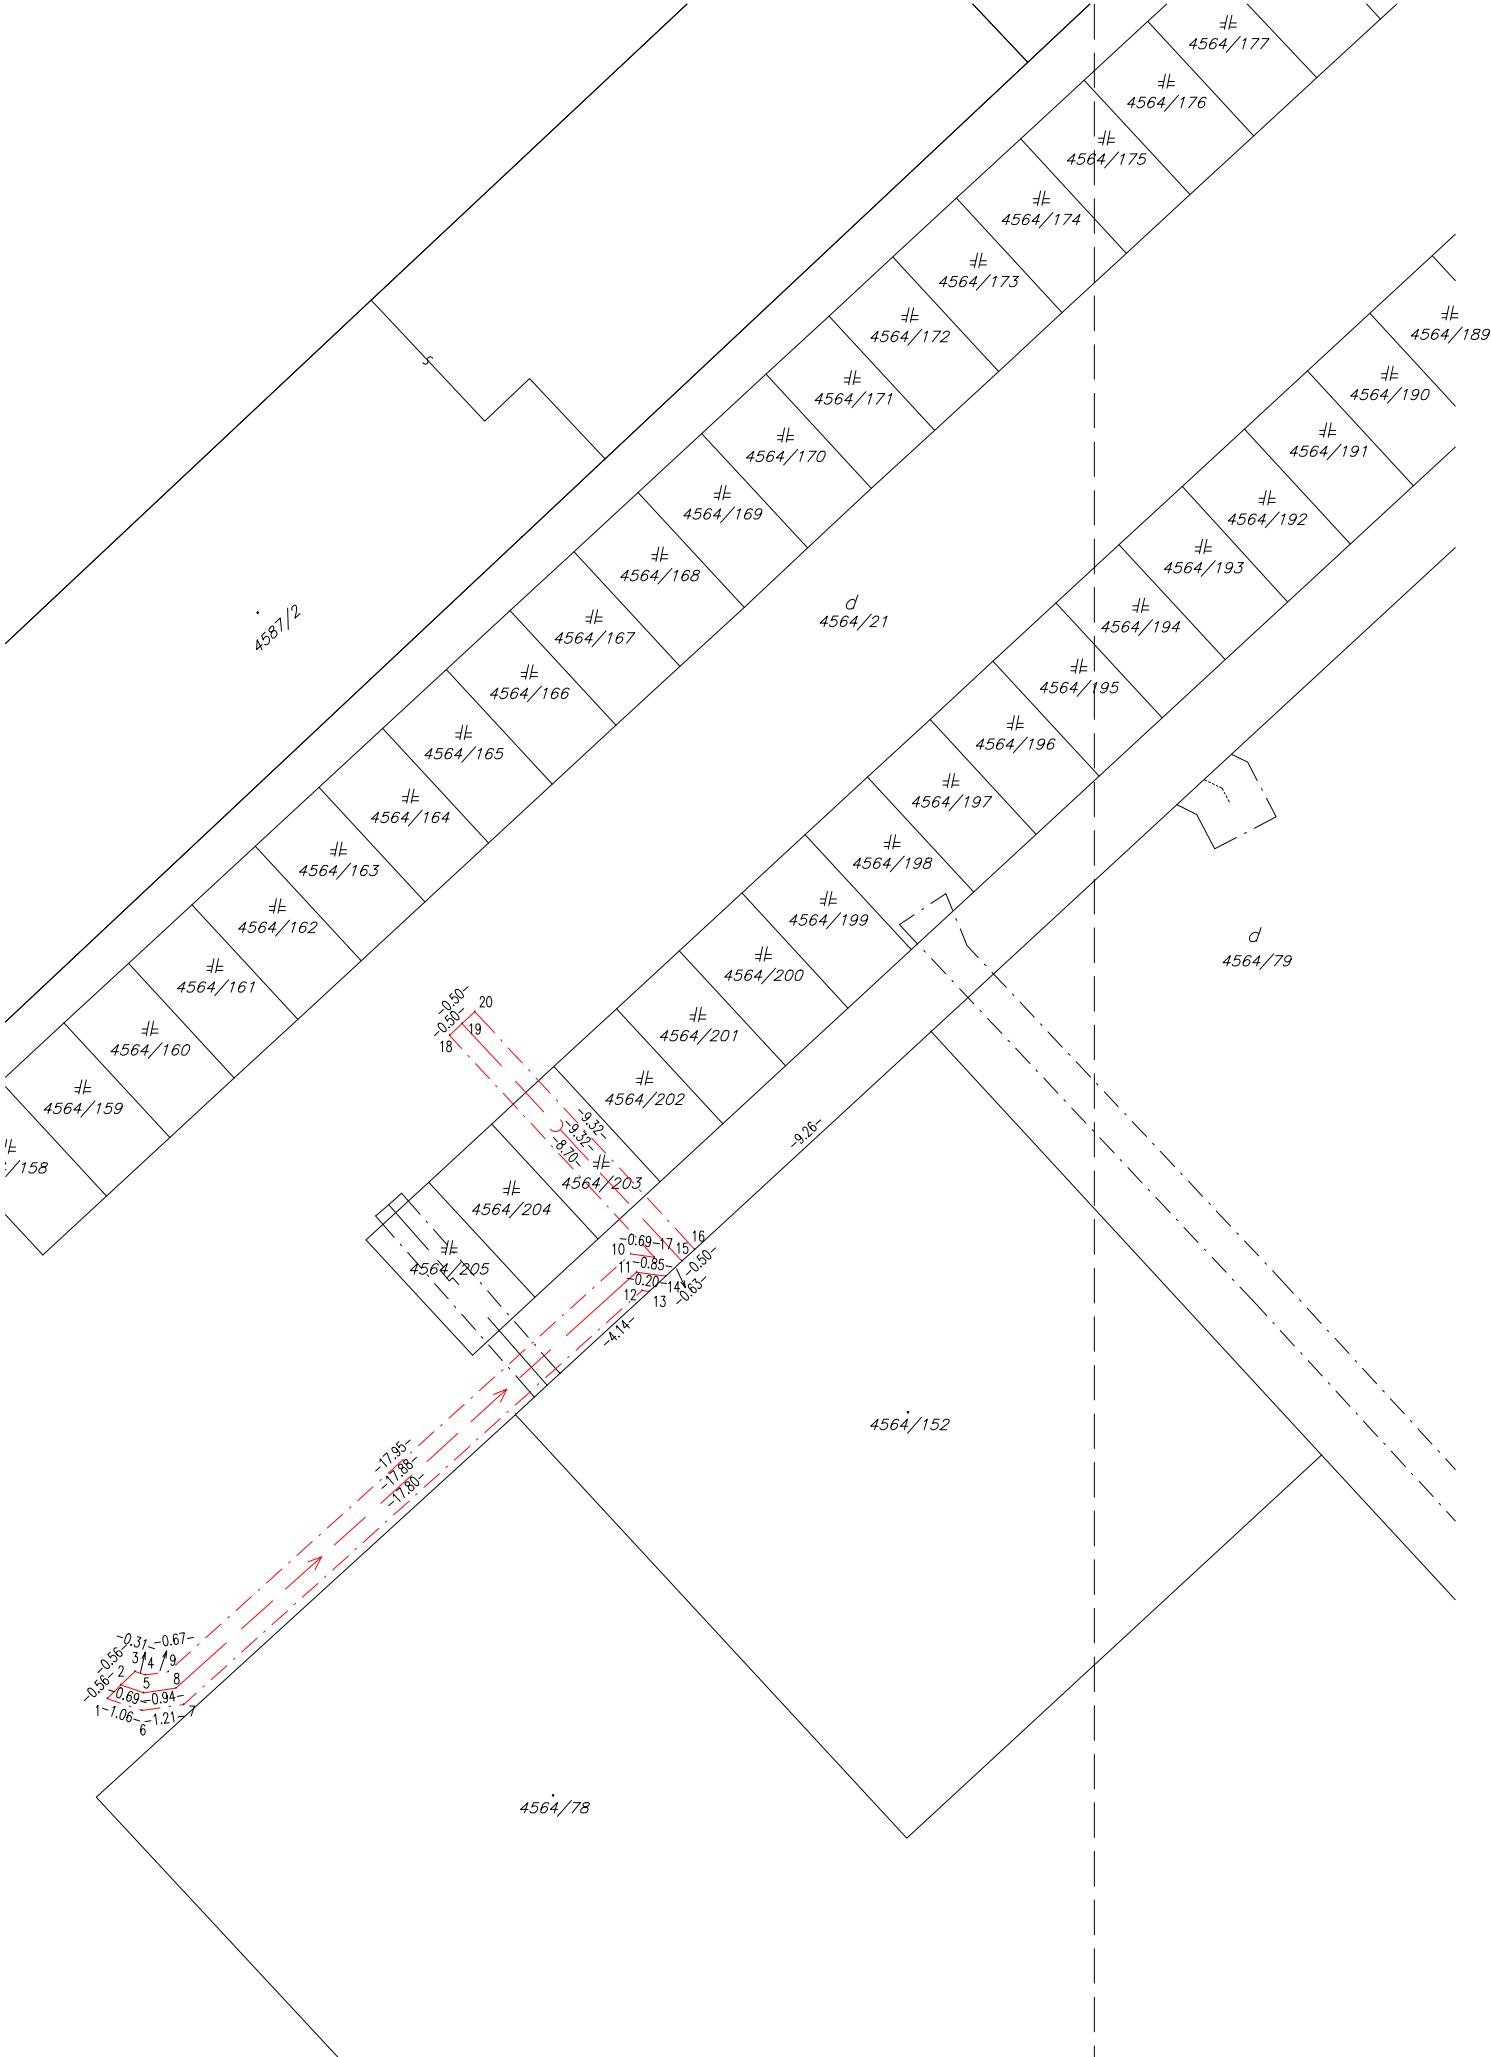


VÝKAZ VÝMER															
Doterajší stav					Zmeny					Nový stav					
Číslo			Výmera		Druh pozemku	Diel číslo	k parcele číslo	m²	od parcely číslo	m²	Číslo parcely	Výmera		Druh pozemku	Vlastník, (iná opráv. osoba) adresa, (sídlo)
PK vložky	parcely											ha	m²		
LV	PK	KN	ha	m²								ha	m²	kód	
7395		4564/21		3468	zast.pl.						4564/21		3468	zast.pl. 18	doterajší
Spolu:				3468									3468		

Poznámka: Zriaďuje sa vecné bremeno na priznanie práva uloženia, opravy, úpravy a údržby inžinierskych sietí (vodovodná a kanalizačná prípojka) vo vyznačenom rozsahu na p.č. 4564/21 , v prospech vlastníka pozemku na p.č. 4564/152

Legenda: kód spôsobu využívania 18 - Pozemok na ktorom je dvor

Geometrický plán je podkladom na právne úkony , keď údaje doterajšieho stav u výkazu výmer sú zhodné s údajmi platných výpisov z katastra nehnuteľností

Vyhotovitel Ing. Ivan Tischljár autorizovaný geodet Lesná 805, 92552 Šoporňa geodetis@geodetis.sk IČO: 36919446		Kraj Nitriansky		Okres Nitra		Obec Nitra					
		Kat. územie Nitra		Číslo plánu 52/2017		Mapový list č. Slád. 0-5/22					
GEOMETRICKÝ PLÁN				vyznačenie vecného bremena na p.č. 4564/21 bližšie špecifikovaného v poznámke výkaz u výmer							
Vyhotovitel		Autorizačne overil			Úradne overil						
Dňa: 20.11.2017	Meno: Ing. Ivan Tischljár	Dňa: 20.11.2017	Meno: Ing. Ivan Tischljár		Dňa:	Číslo:					
Nové hranice boli v prírode označené bez označenia		Náležitostami a presnosťou zodpovedá predpisom			Úradne overené podľa § 9 zákona NR SR č. 215/1995 Z.z. o geodézii a kartografii						
Záznam podrobného merania (meračský náčrt) č. 4260											
Súradnice bodov označených číslami a ostatné meračské údaje sú uložené vo všeobecnej dokumentácii		Pečiatka a podpis			Pečiatka a podpis						

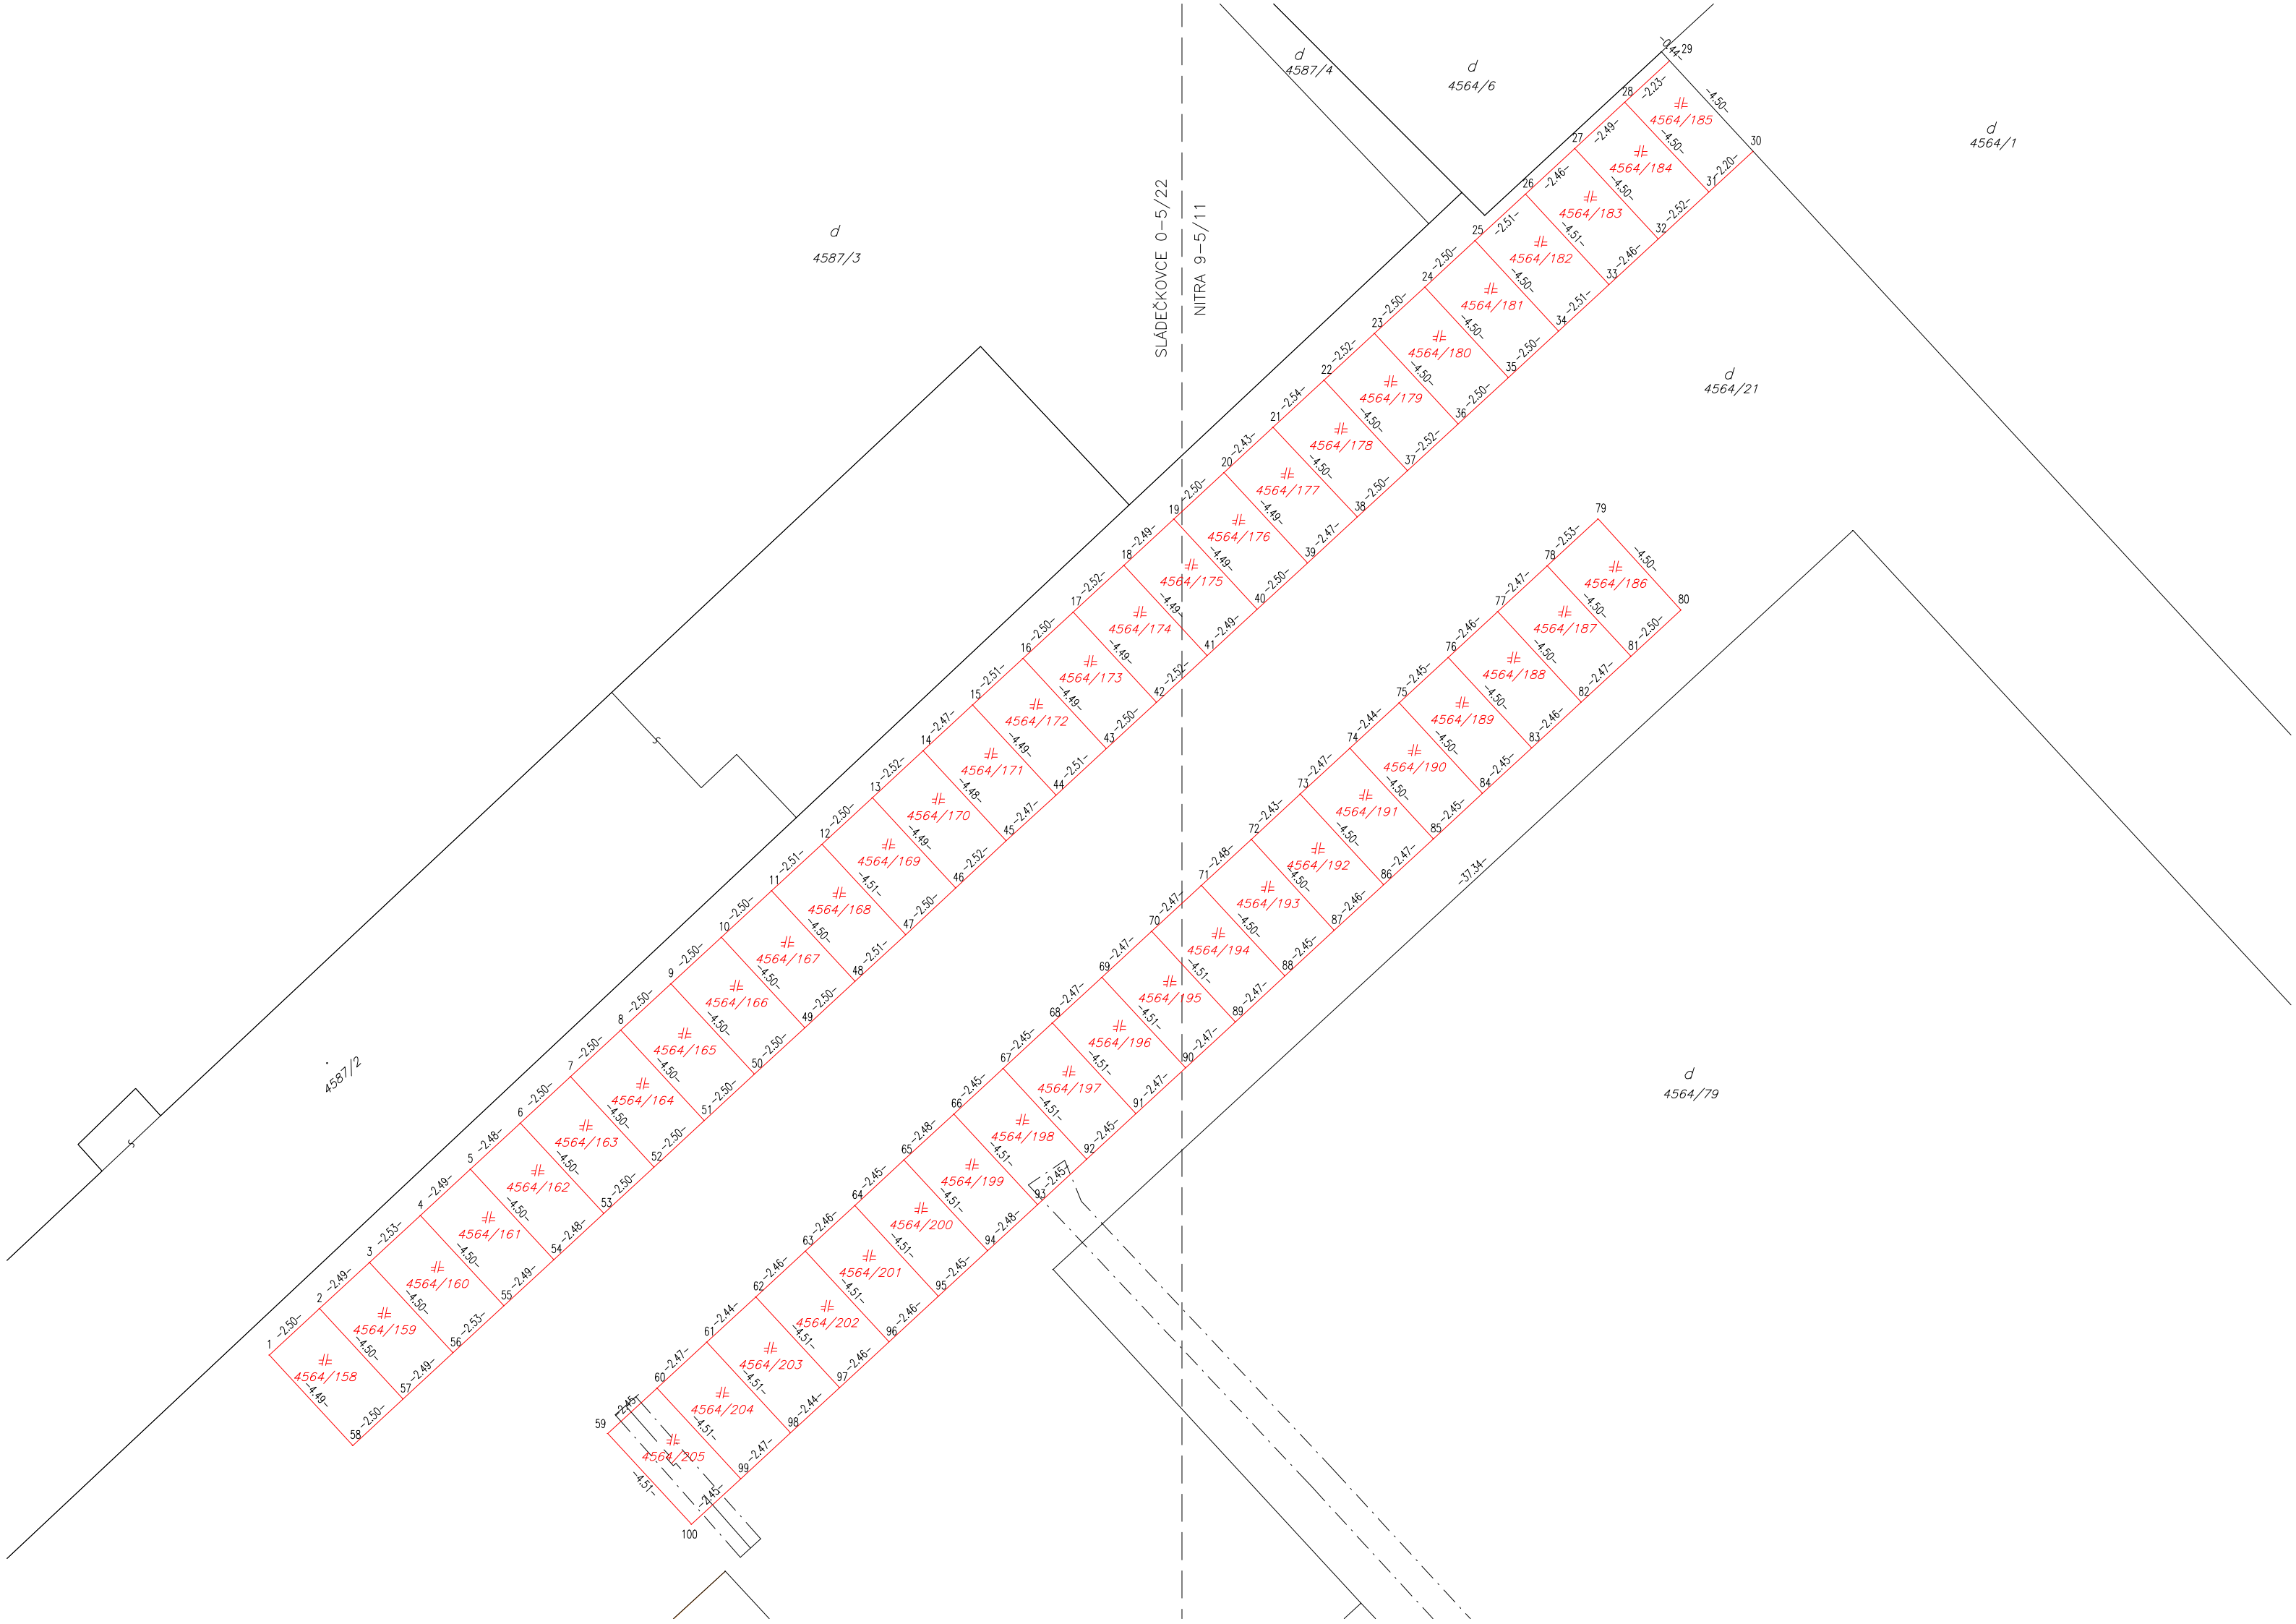

Pozdlžny profil



Povrch územia
Číslo bodu


Mierka:
dĺžková 1 : 250
výšková 1 : 25

Kóty terénu

Zrovnávacia rovina 150.00

Staničenie v km

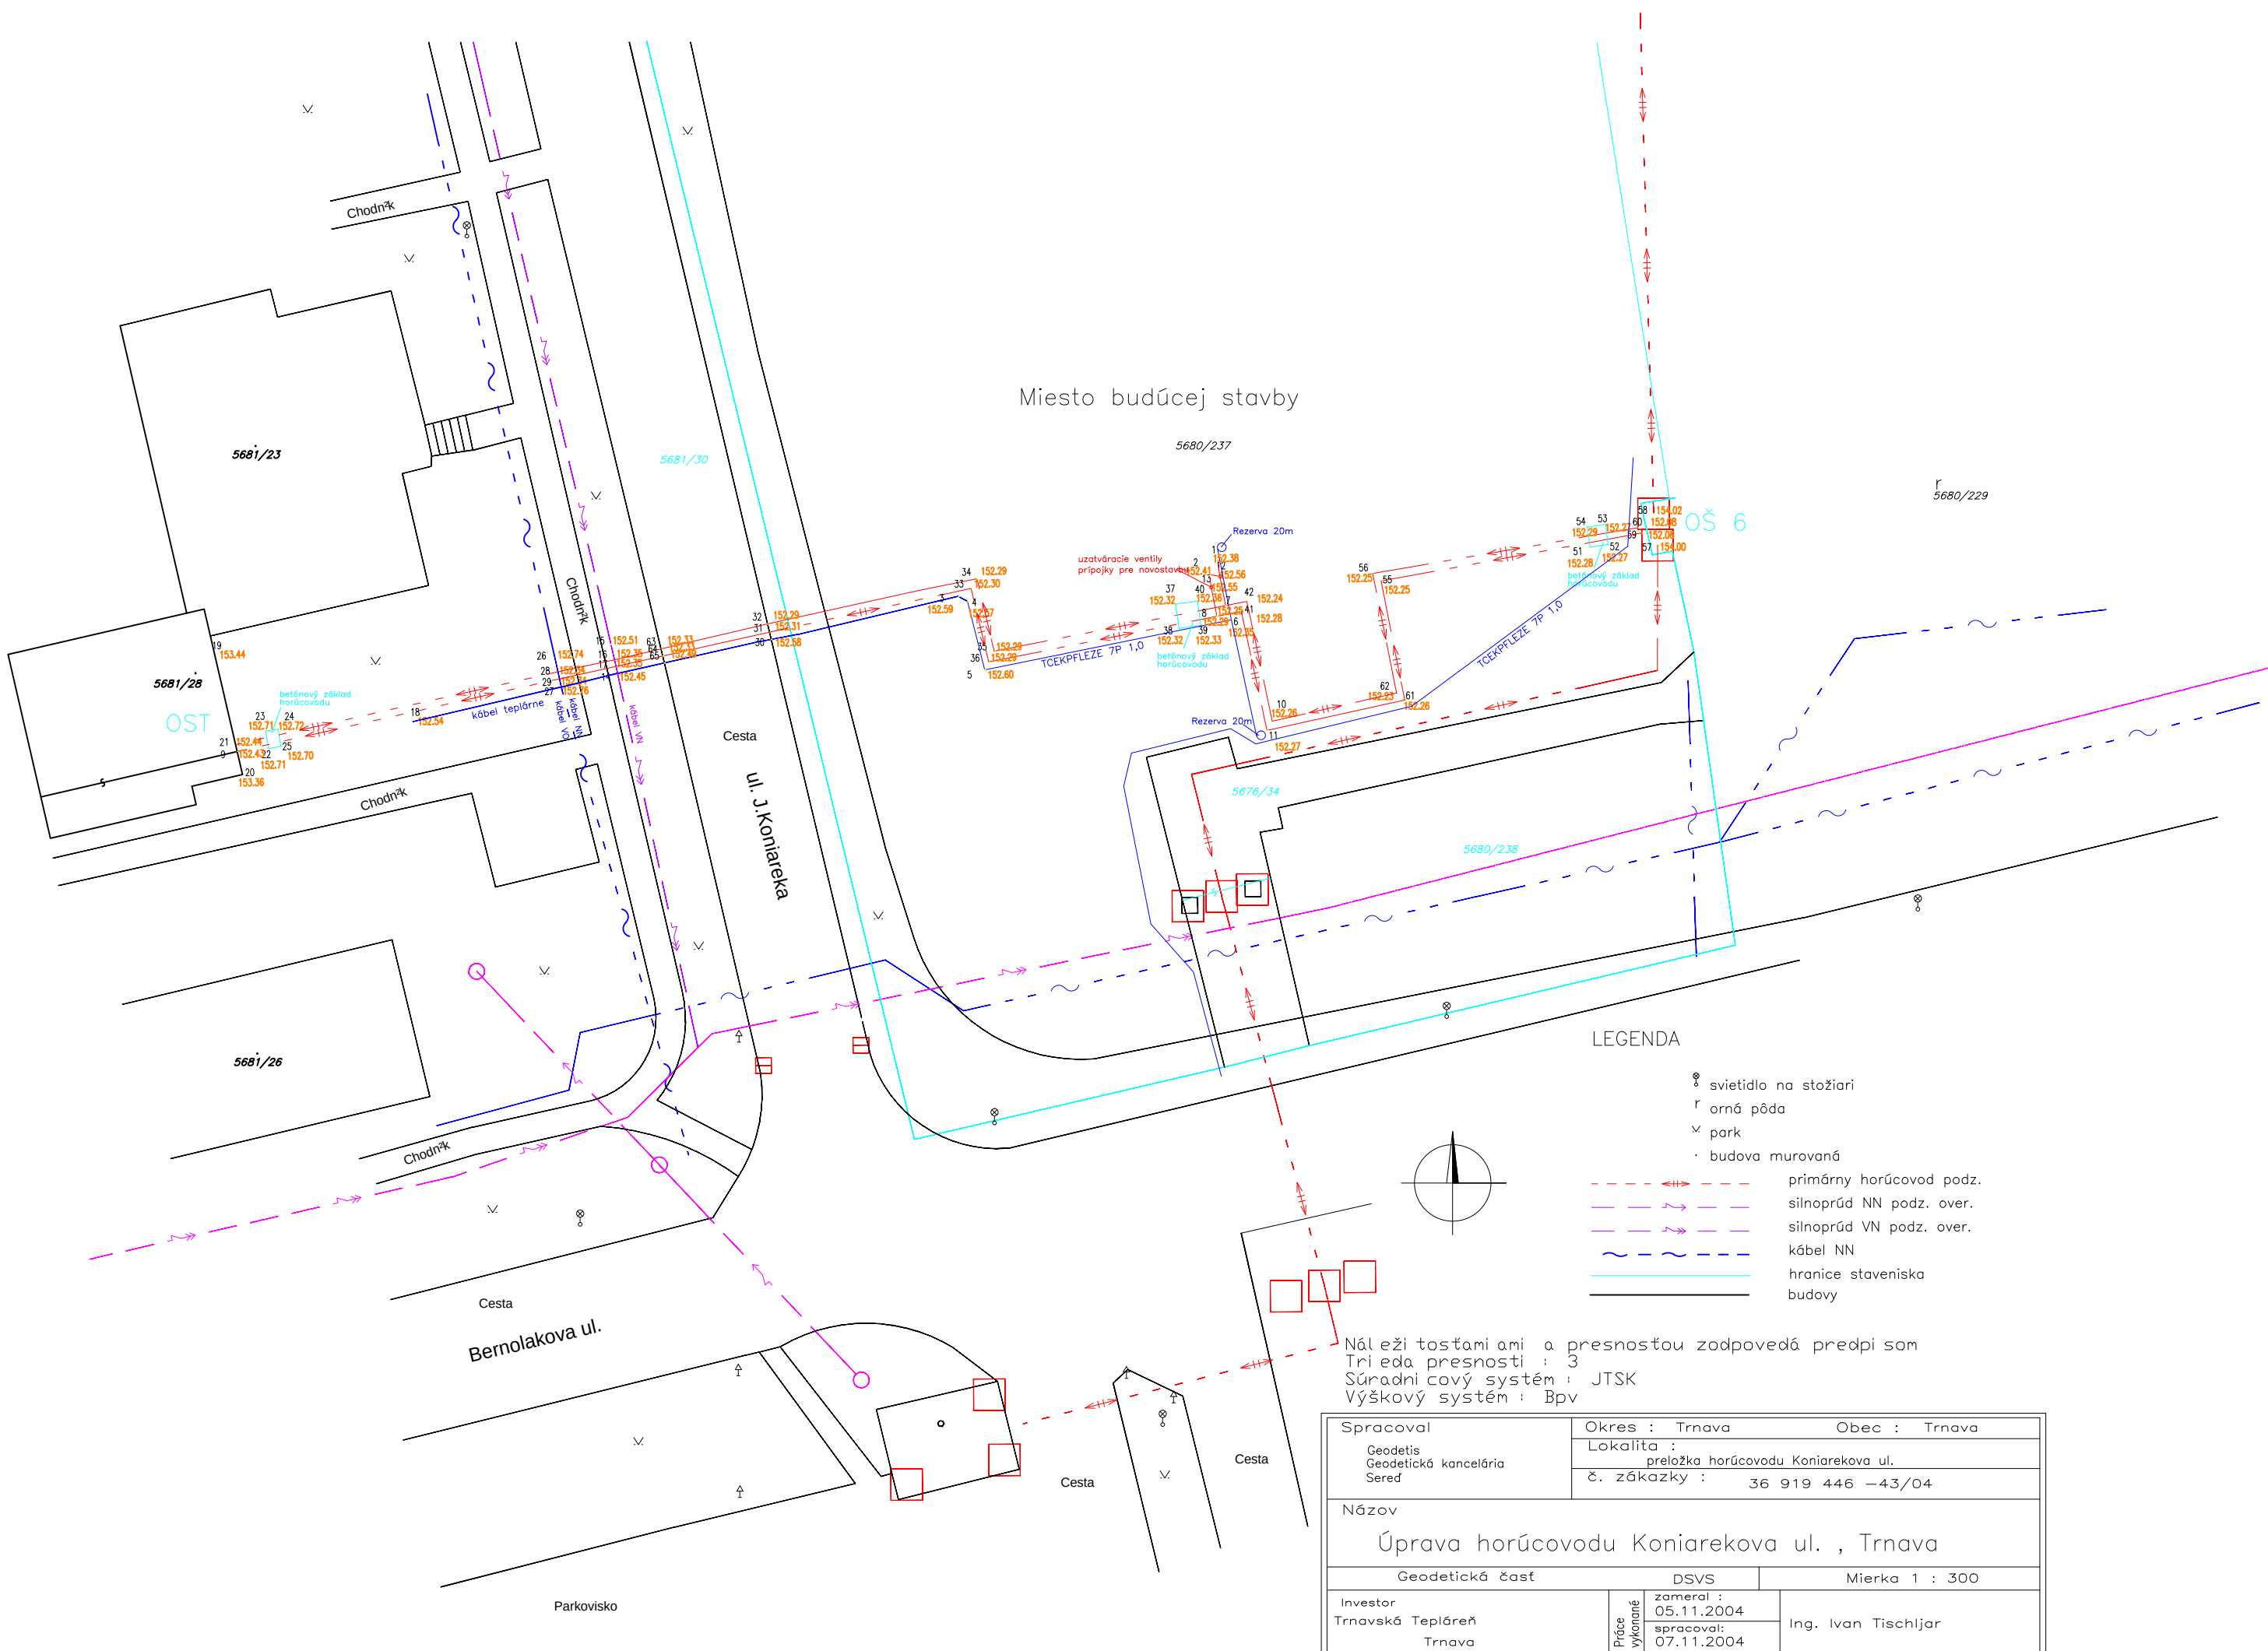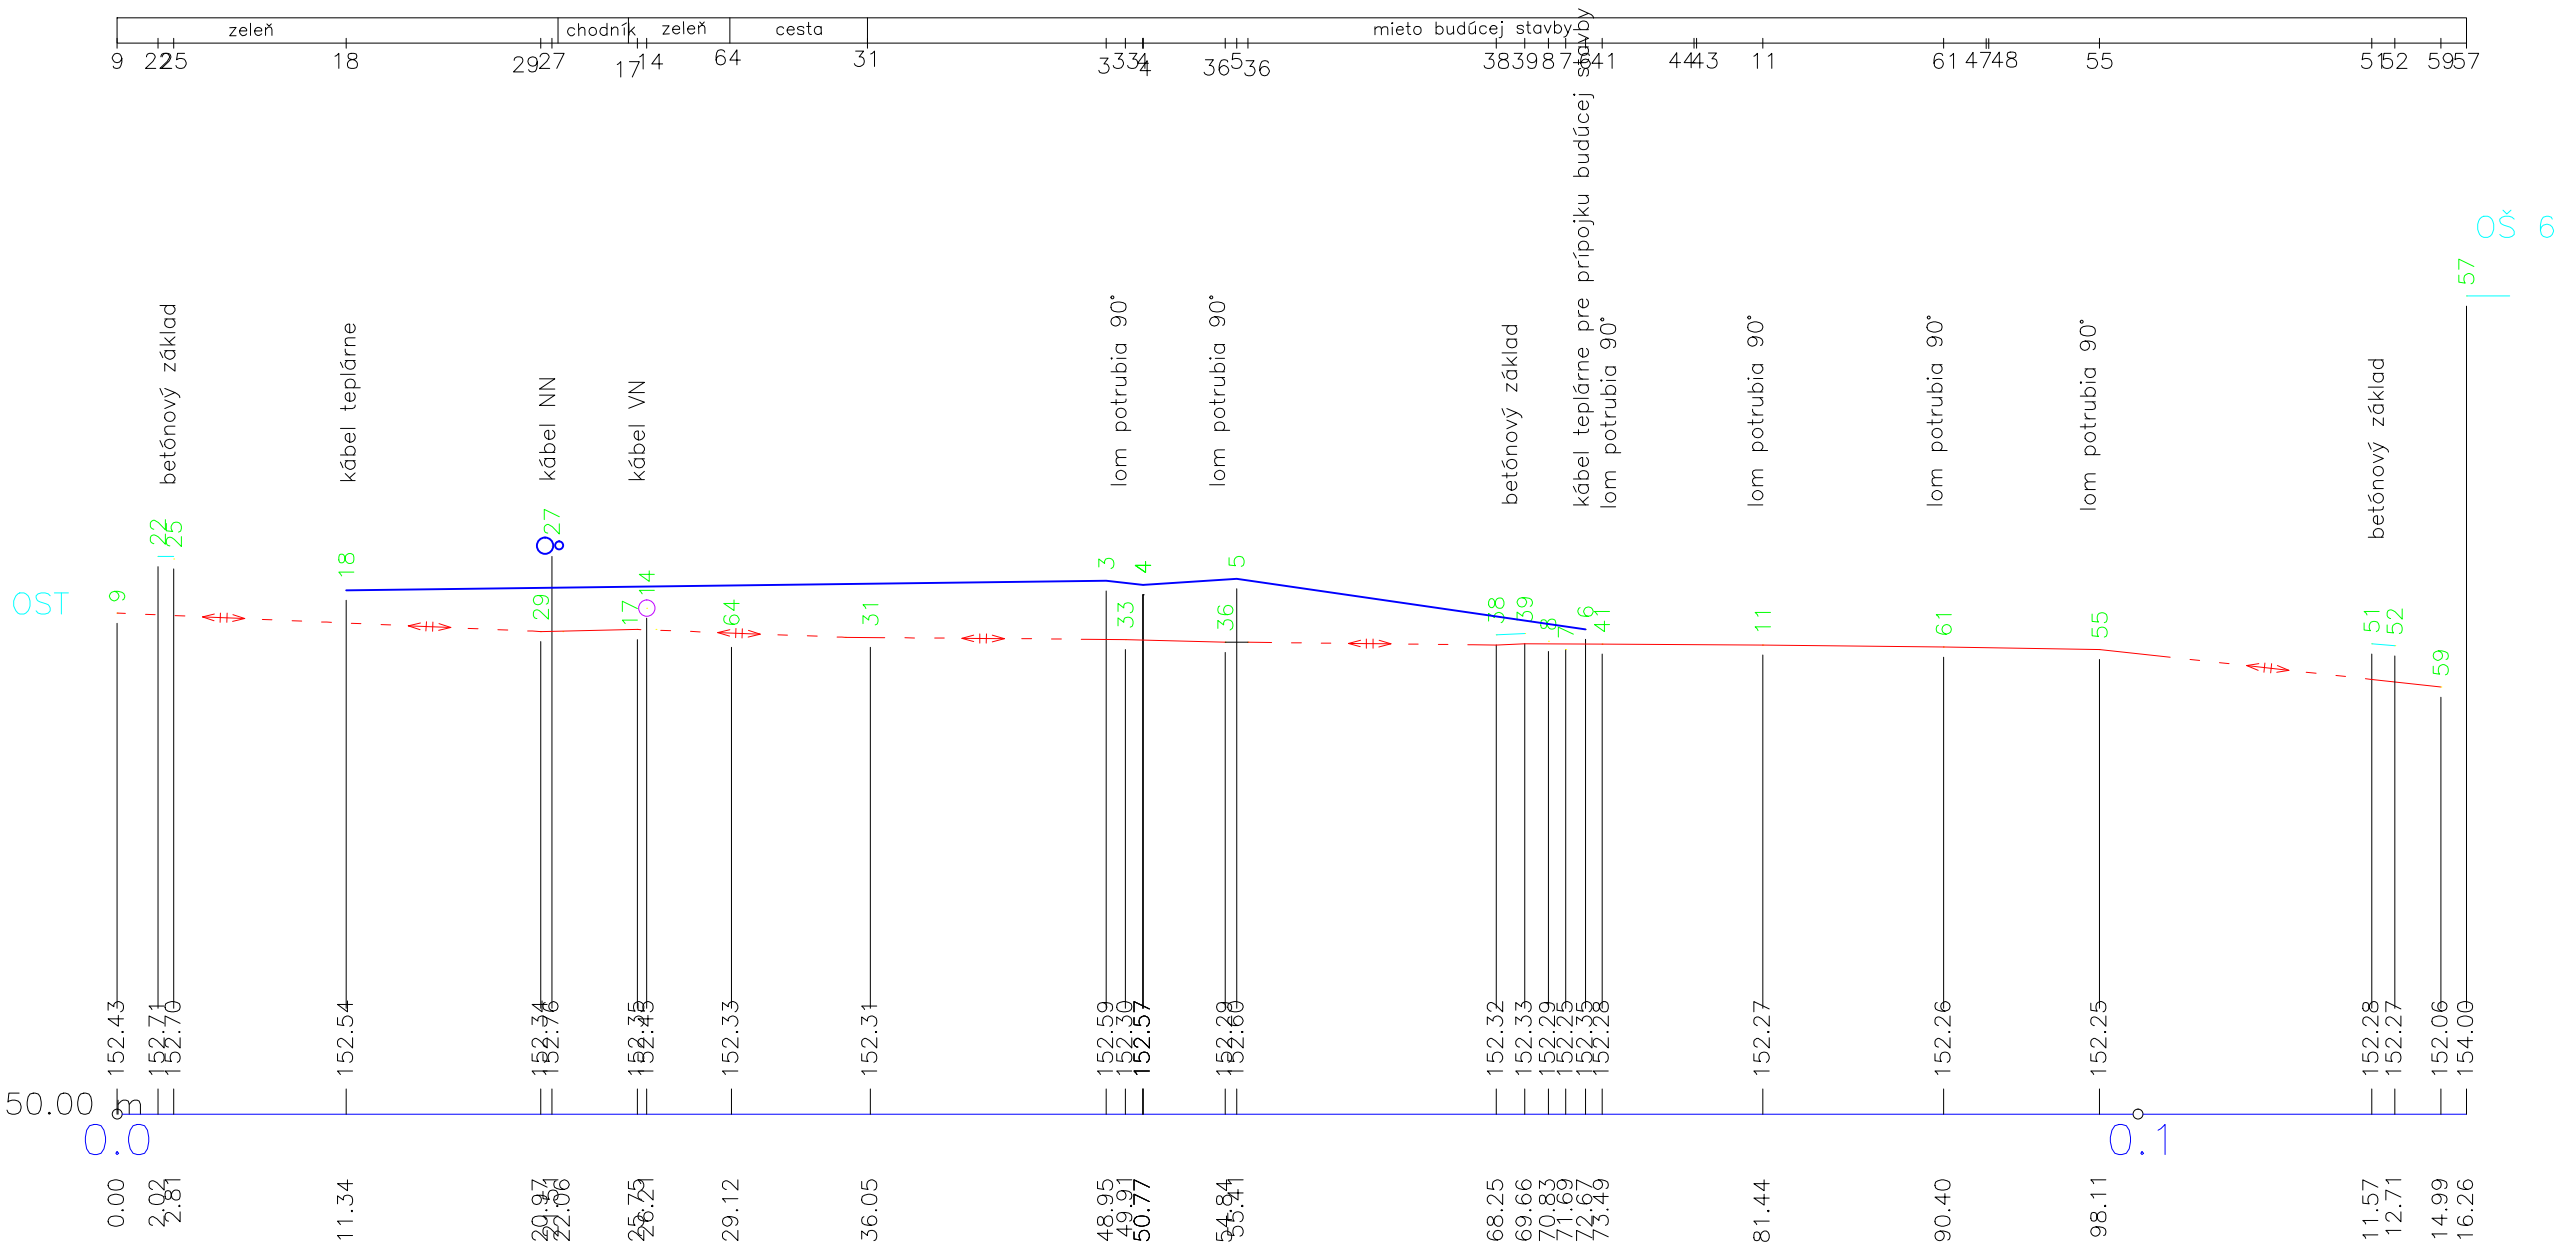

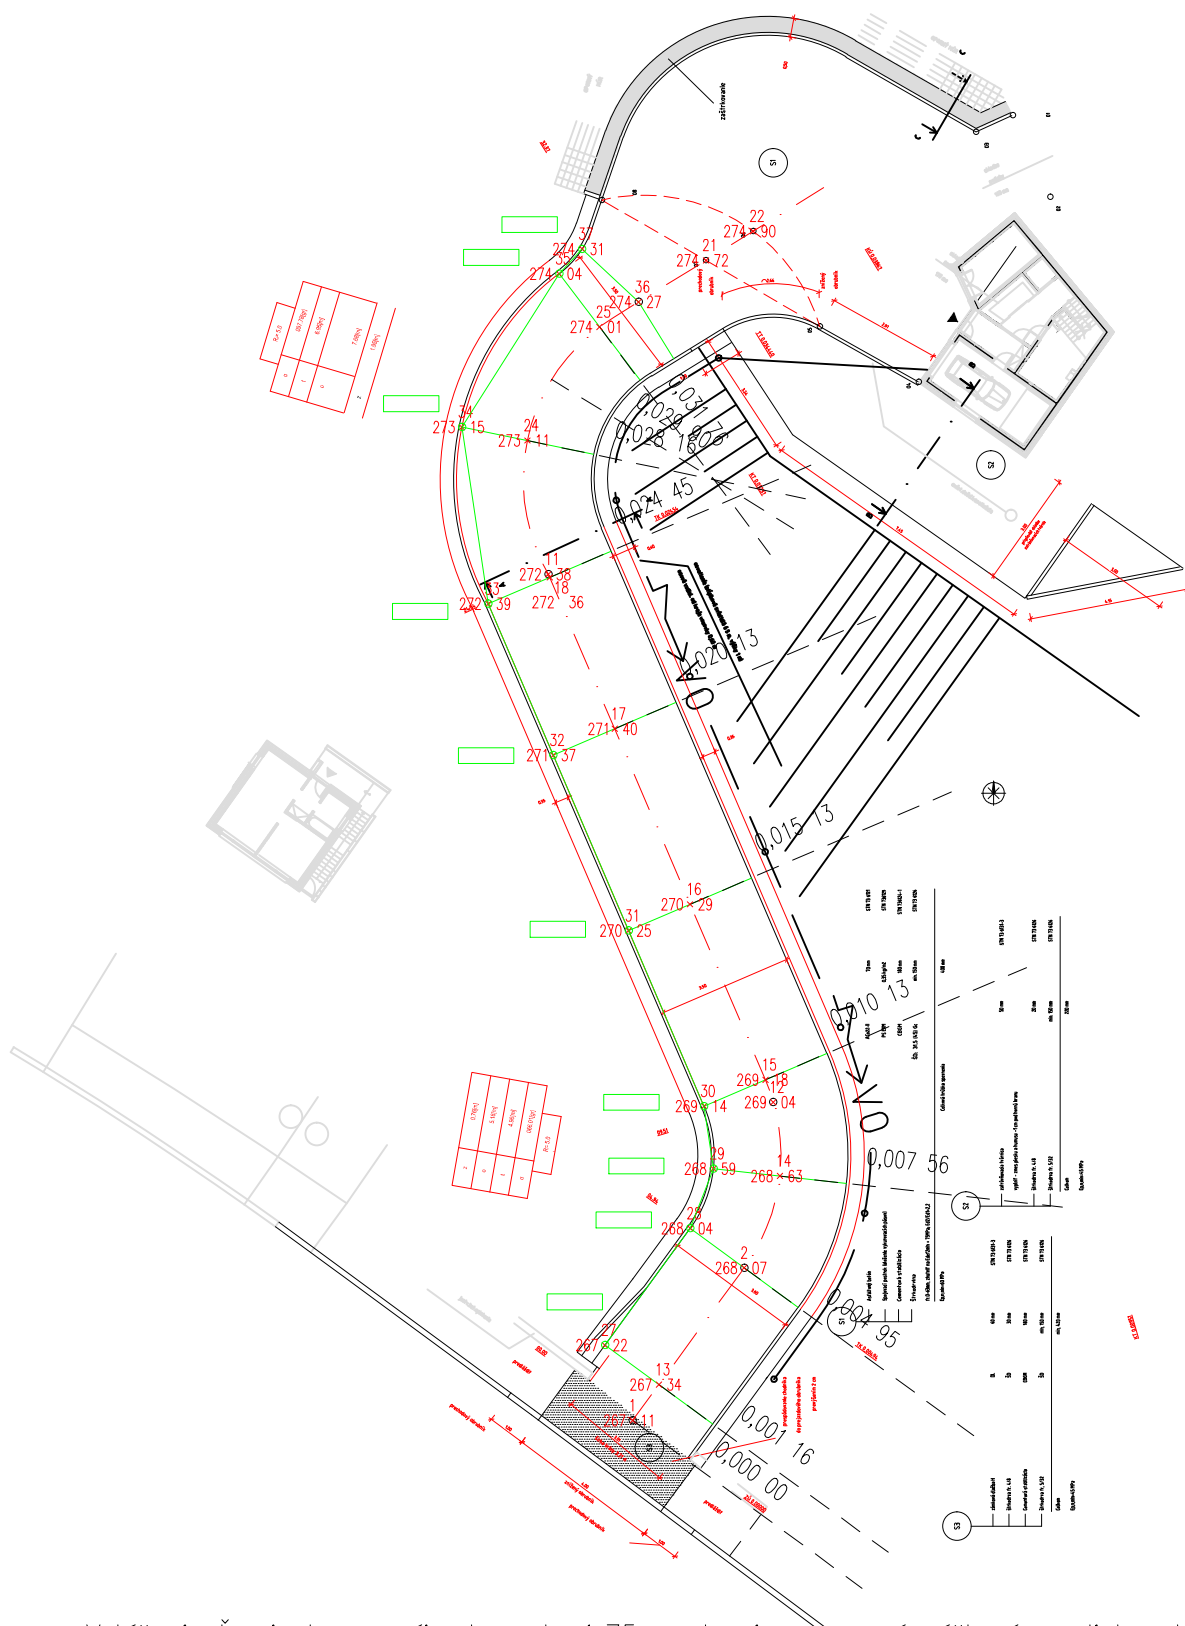


Vytýčenie ľavej strany príjazd. cesty 1,75m od osi, zamerané výškové rozdiely od vrchu kolíka po výšku nivelety povrchovej vrstvy v danom bode , vzhľadom aj na priečny sklon.

Vypracoval : Ing. Tischljár , 10.06.2016

Mierka 1:200

Vytýčil: Ing. Tischljár , 10.06.2016

Podklady : Výkresová dokumentácia " Situácia a priečne rezy príst. cesta , dátum – 10/2015
zodpovedný projektant Ing. A. Lakošík, investor R. Cisár, Marianka p.č. 1350/49

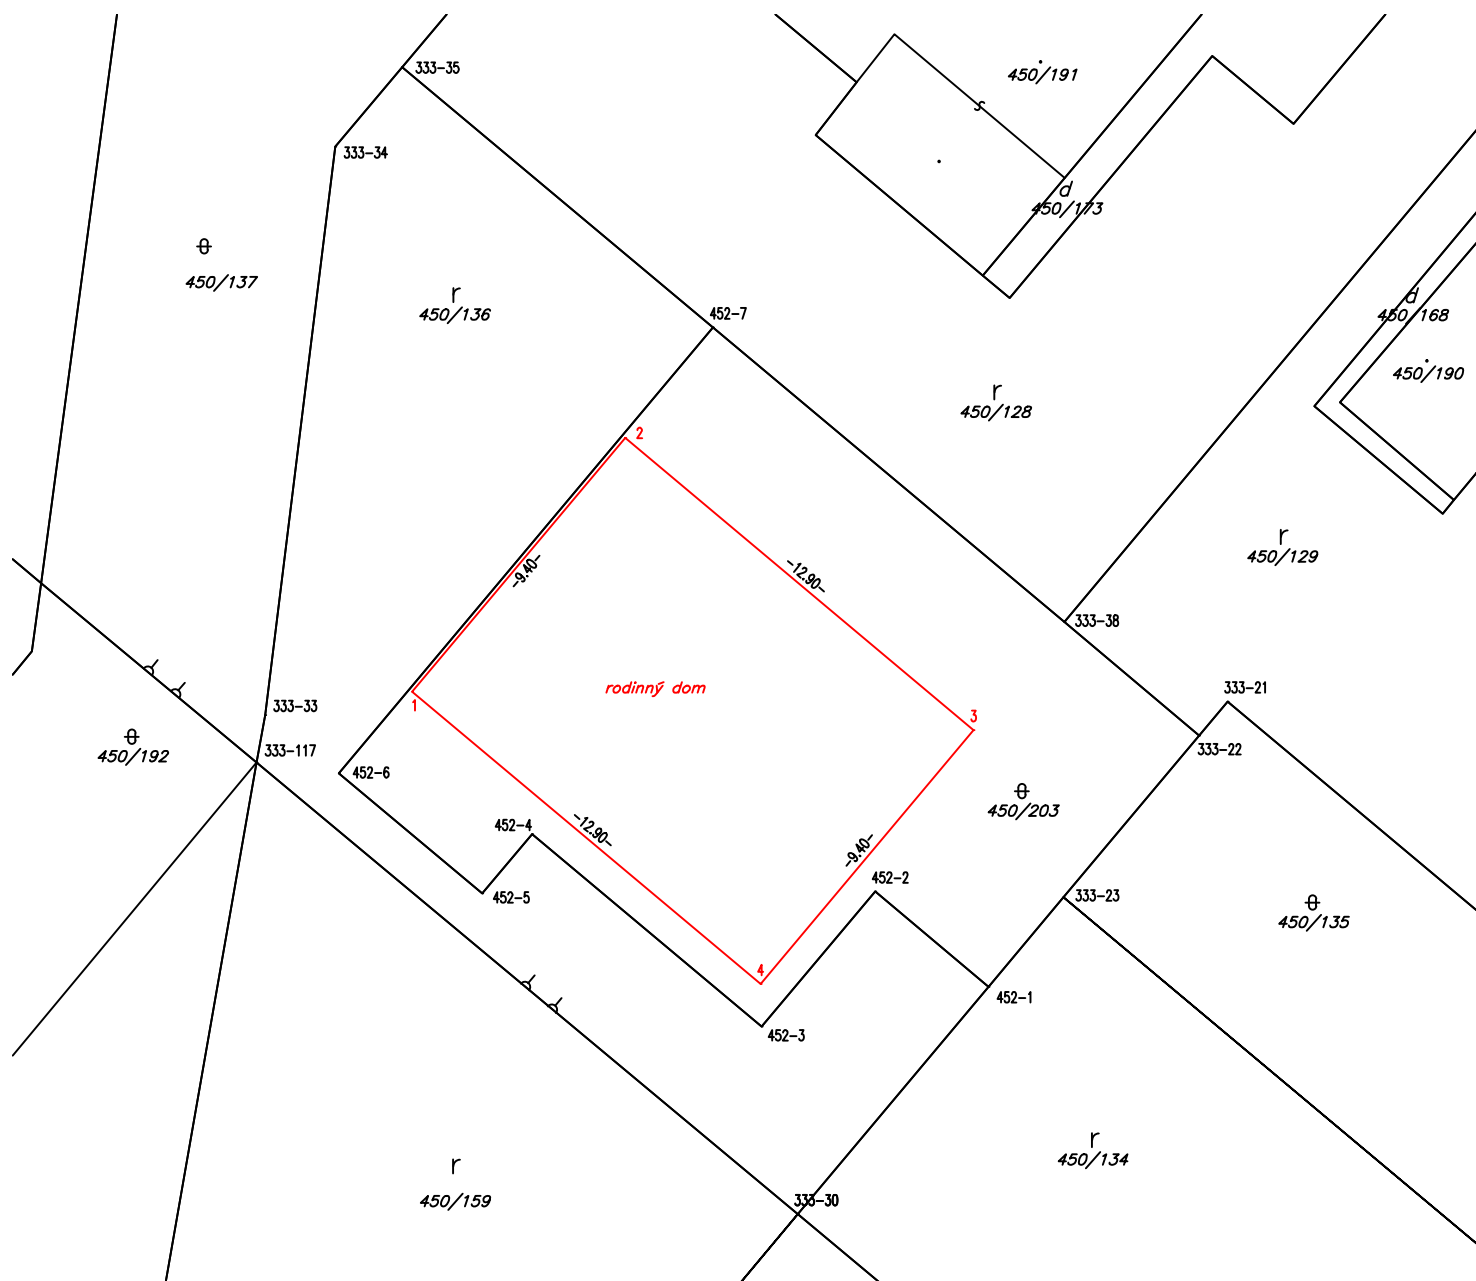

Vytýčovací protokol - Technická správa

Výpočet súradníc

Nové a overené body určené GNSS technológiou, pripojením prostredníctvom siete SMARTNET s využitím referenčného bodu č. 3001 v k.ú. Šoporňa i a základnej transformácie dňa 20.4.2018
Transformácia z ETRS-89 do JTSK v prostredí GNSS prijímača
čas merania 9,30 výr. číslo GPS 3169100

99 Zoznam súradníc prevzatých bodov


č.bodu	Y	X	TP
1	540886.09	1254890.45	T=1
2	540880.04	1254883.25	T=1
3	540870.16	1254891.54	T=1
4	540876.20	1254898.74	T=1

Vytýčenie rodinného domu na parc. č. 450/203, k.ú. Zvončín
podklad výkres situácie, základov, dátum 8 / 2017, zodp. projektant Ing. L. Lukačovič
vytýčenie vonk. hrany základových pásov, odsúhlasené s p. Mališom mailová objed. zo dňa 17.4.2018

súradnicový systém JTSK, výškový miestny
vytýčil, vypočítal Ing. Ivan Tischljár, 19.4.2018
prístroj Leica GPS 900, Mierka 1:200
Náležitosti a presnosťou zodpovedá predpisom



Pich

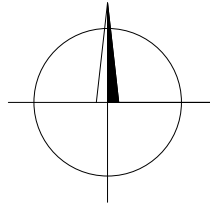

Mierka 1:400

Neumap 2015 NE 39/2015

95 Kontrola výměn

95 **134/2,3** 5200000006, 5200880006, 5200880007, 5200885002
5200000006
P=593.76 m2 **+2=596 m2**

Výpočet súradníc

Nové a overené body určené GNSS technológiou, pripojením prostredníctvom využitiem referenčného bodu č. 3001 v k.ú Šoporňa a základnej transformácia z ETRS-89 do JTSK v prostredí GNSS prijímača

čas merania 14,30 výr. číslo GPS 3169100

Výpočet súradníc

Nové a overené body určené GNSS technológiou, pripojením prostredníctvom siete SMARTNET
s využitím referenčného bodu č. 3001 v k.ú Šoporňa a základnej transformácie dňa 14.5.2015

Transformácia z ETRS-89 do JTSK v prostredí GNSS prijímača

čas merania 14,30


výr. číslo GPS 3169100

VYTYČOVACÍ NÁČRT p.č. 131,132


Vyhoviteľ Ing. Ivan Tischljár autorizovaný geodet Šoporňa 805 ičo: 36 919 446 www.geodetis.sk geodetis@geodetis.sk		Kraj Nitriansky	Okres Šaľa	Obec Neded
		Kat. územie Neded	Číslo objednávky 39/2015	Mapový list č. ZS XI-25-02
VYTYČOVACÍ NÁČRT p.č. 131,132				
Vyhovitol		Autorizačne overil		Prevzaté do štátnej dokumentácie
Dňa: 15.5.2015	Meno: Ing. Ivan Tischljár	Dňa: 15.5.2015	Meno: Ing. Ivan Tischljár	Meno: Dňa: Číslo:
Vytýčené hranice boli označené drev. kolíkmi		Náležitostami a presnosťou zodpovedá predpisom		podľa §9 zákona NR SR č.215/95 Z.z. o geodézii a kartografii
Vytýčovací náčrt č. —				
Súradnice bodov označených číslami a ostatné meračské údaje sú uložené vo všeobecnej dokumentácii				
		Pečiatka a podpis		


Spracoval Geodetis Geodetická kancelária Sereď		Okres : Galanta	Obec : Sládkovičovo
		Lokalita : Areál AWR parc.č. 762	
		č. zákazky : 36 919 446 –71/07	
Názov vytýčenie kotiev na základových pátkách			
Geodetická časť		Mierka 1 : 250	
Investor Zaninoni Logistic s.r.o Sládkovičovo		Práca vykonaná zameran : 1.10–18.10. 2007 spracoval: 1.10.–18–10. 2007	Ing. Ivan Tischljár

Náležiteľnosťami a presnosťou zodpovedá predpisom
Trieda presnosti : 1
Súradnicový systém : JTSK
Výškový systém : Miestny

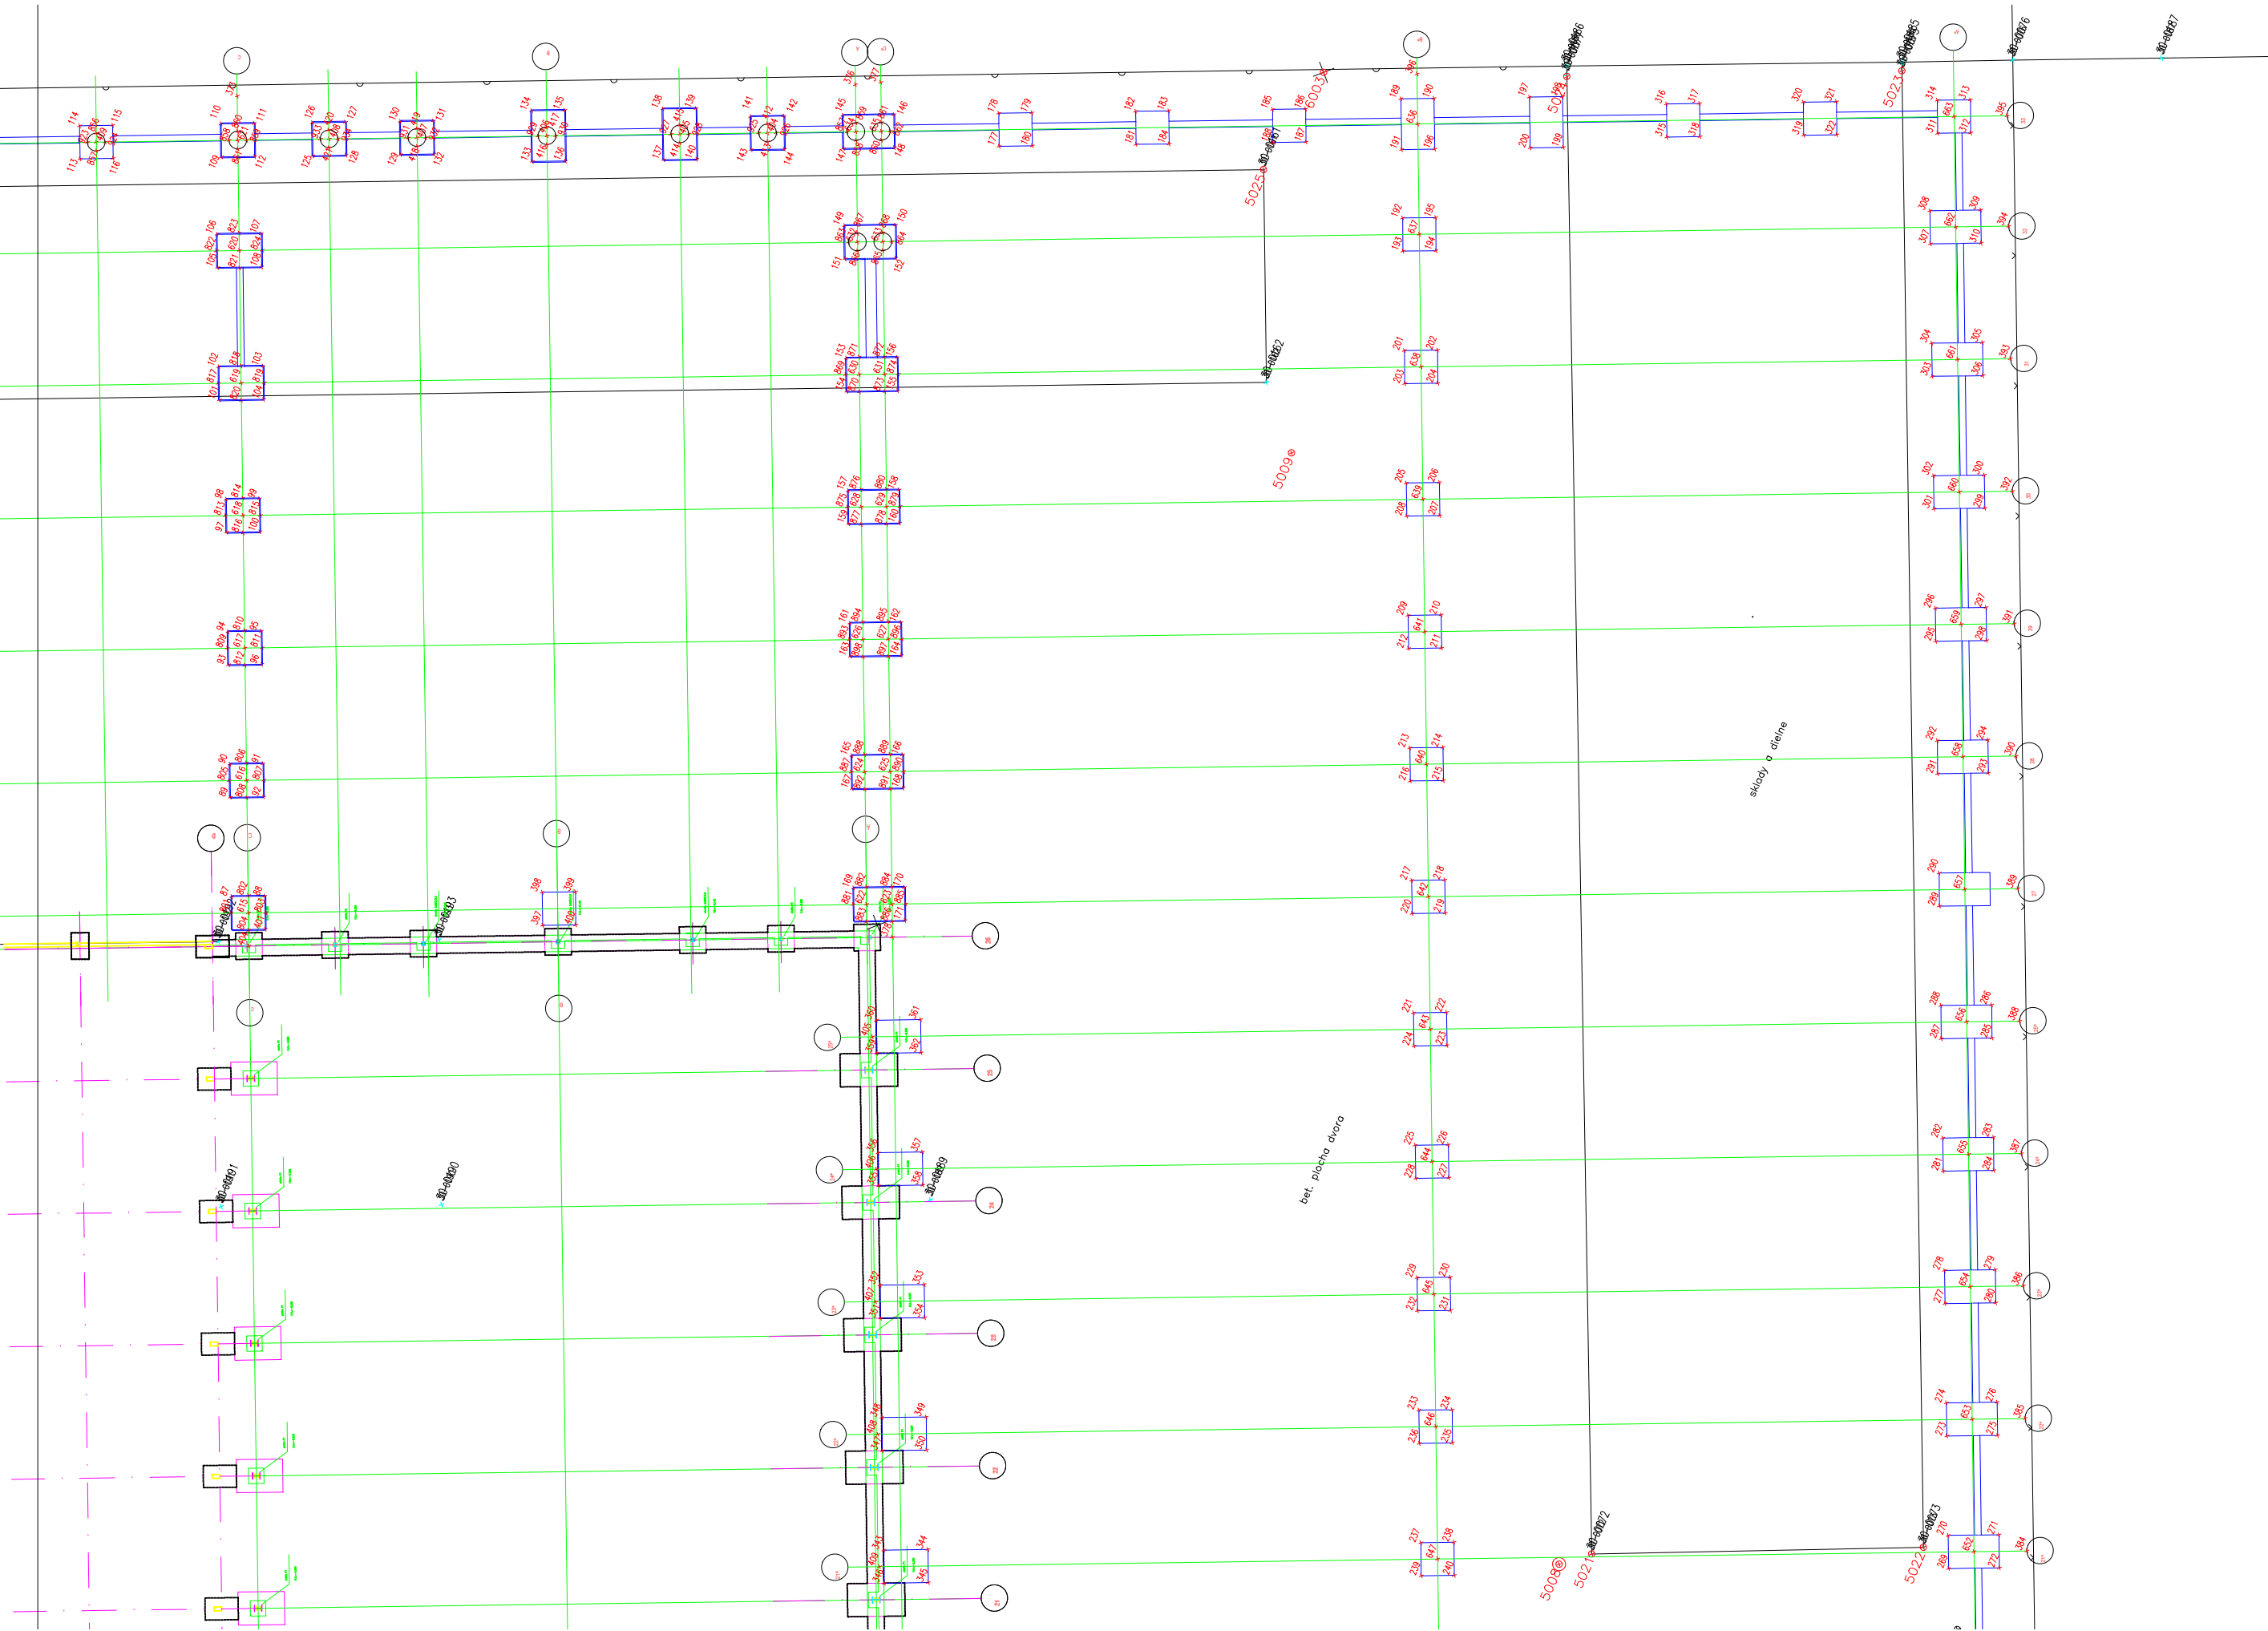

Všetky vytýčené body sú odsadené 1,5 m od osí alebo od priesečníkov osí

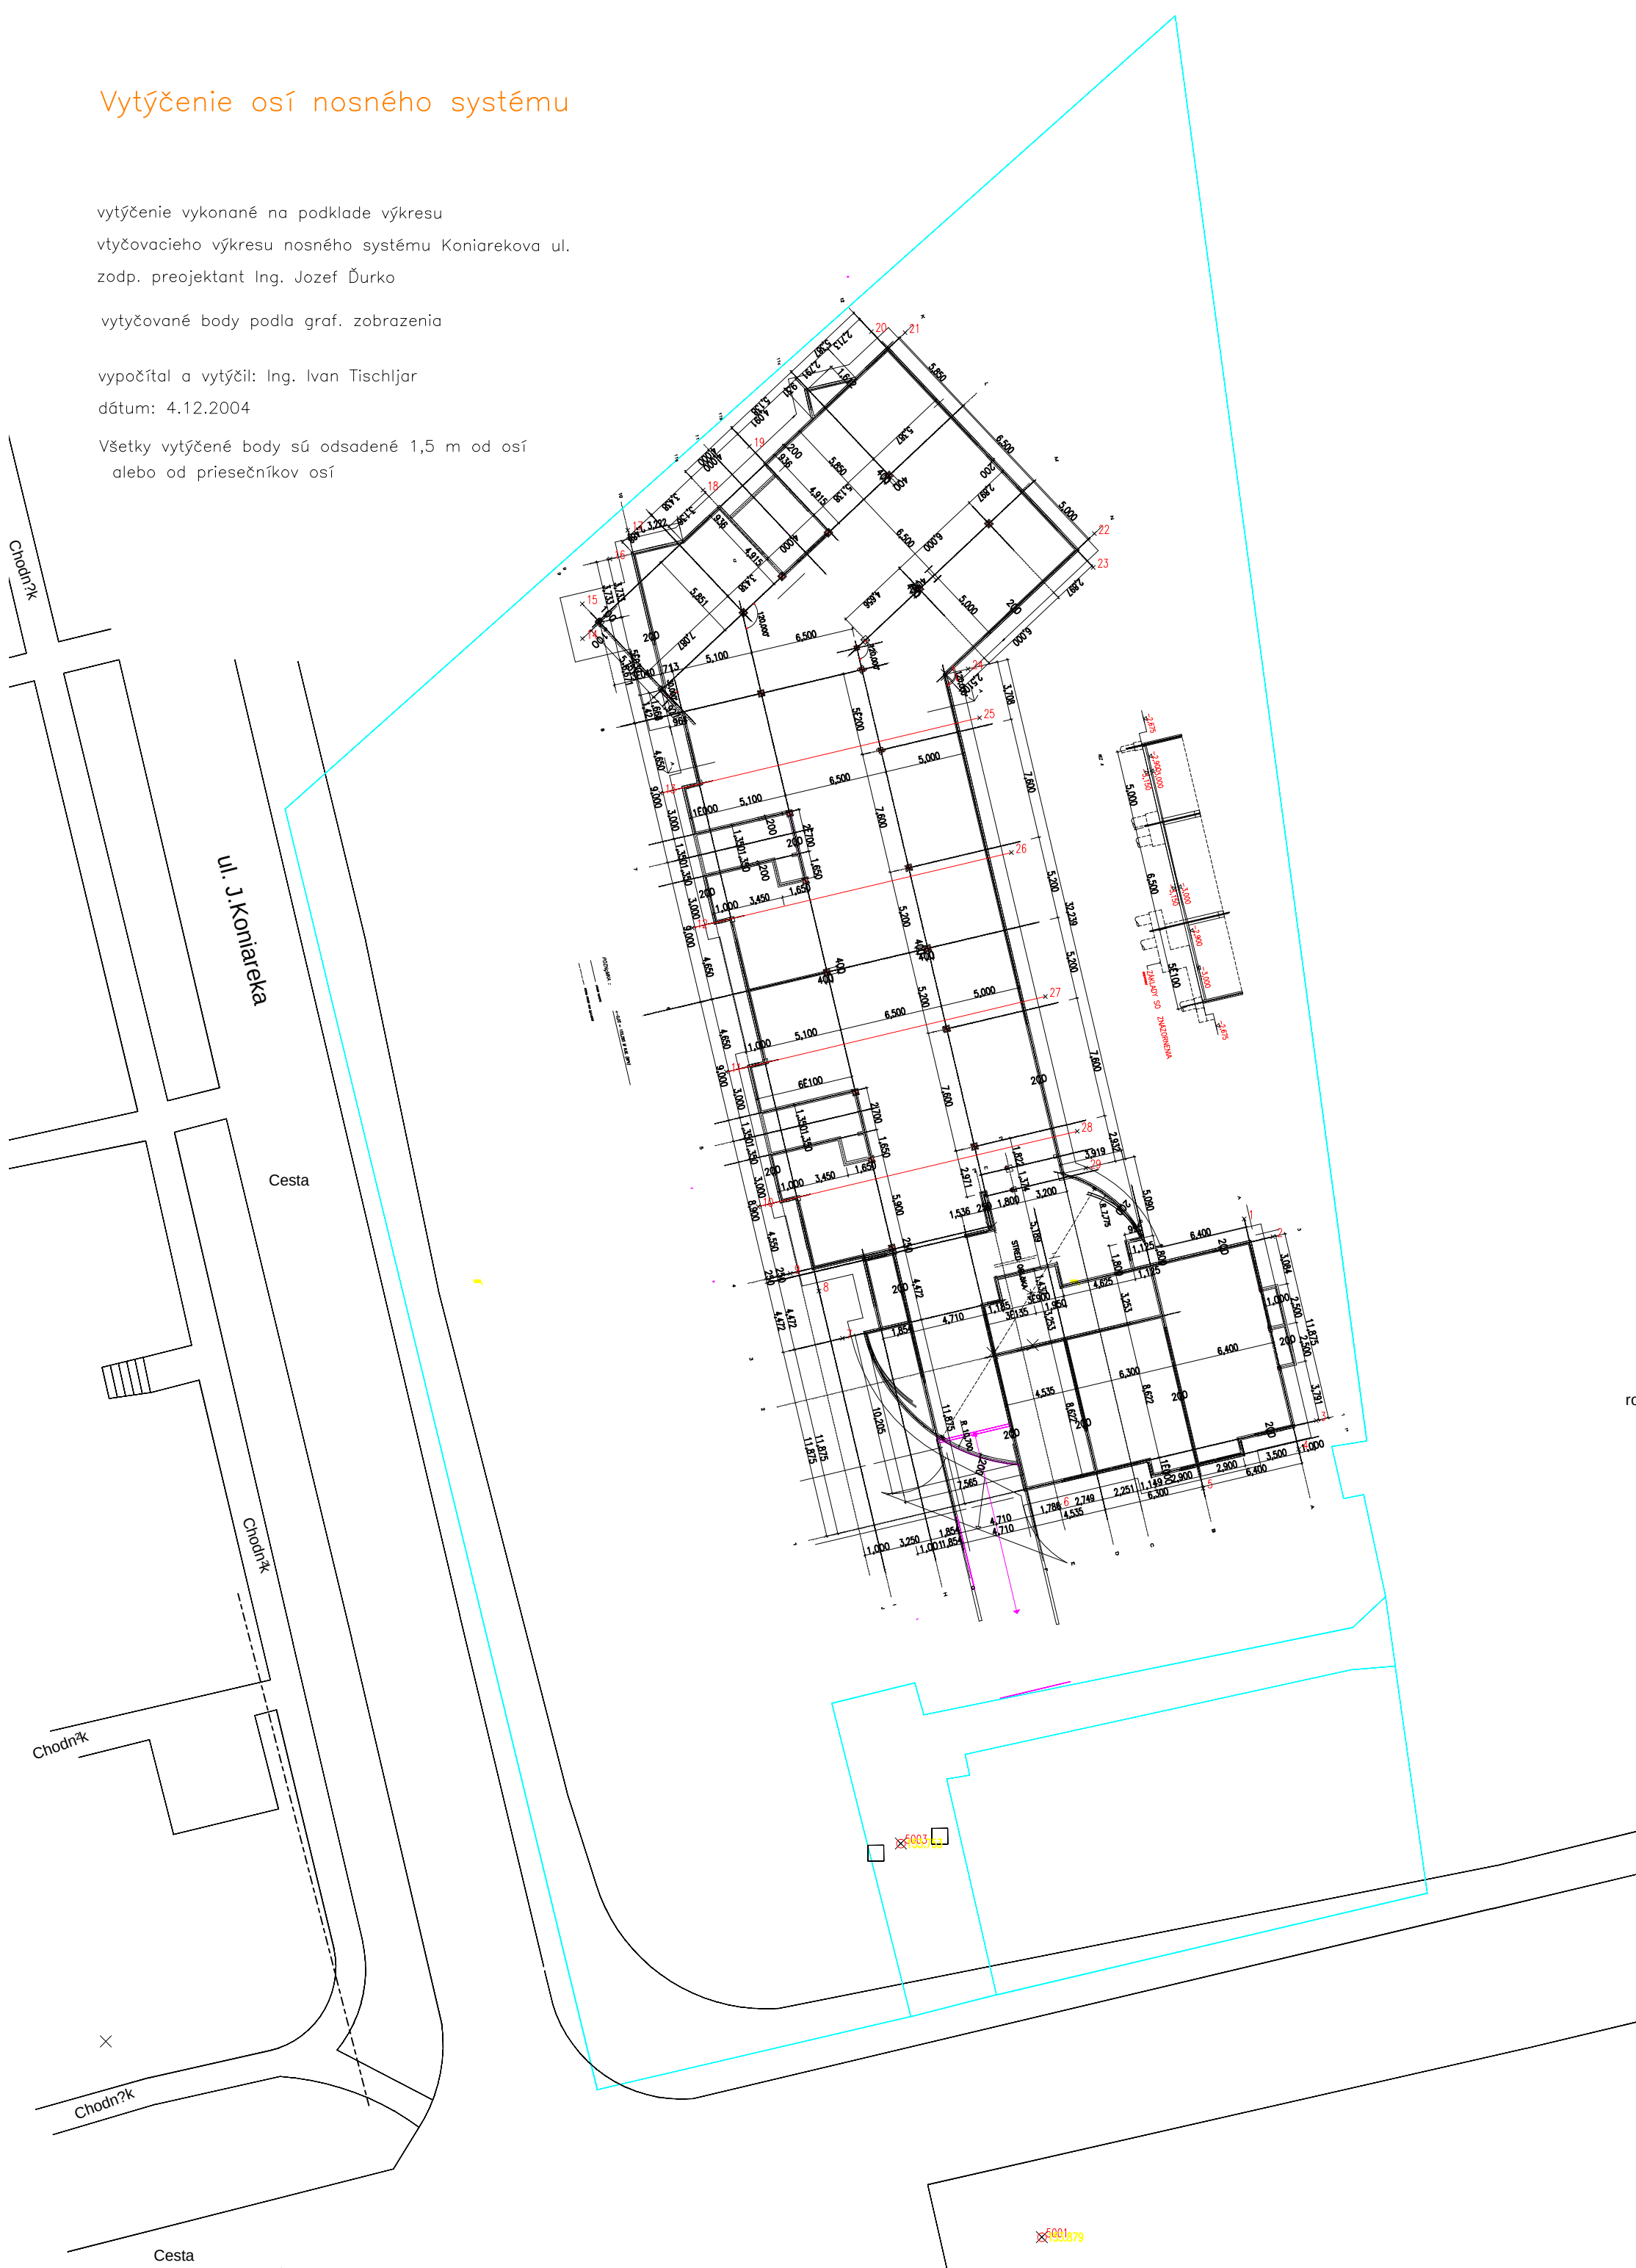


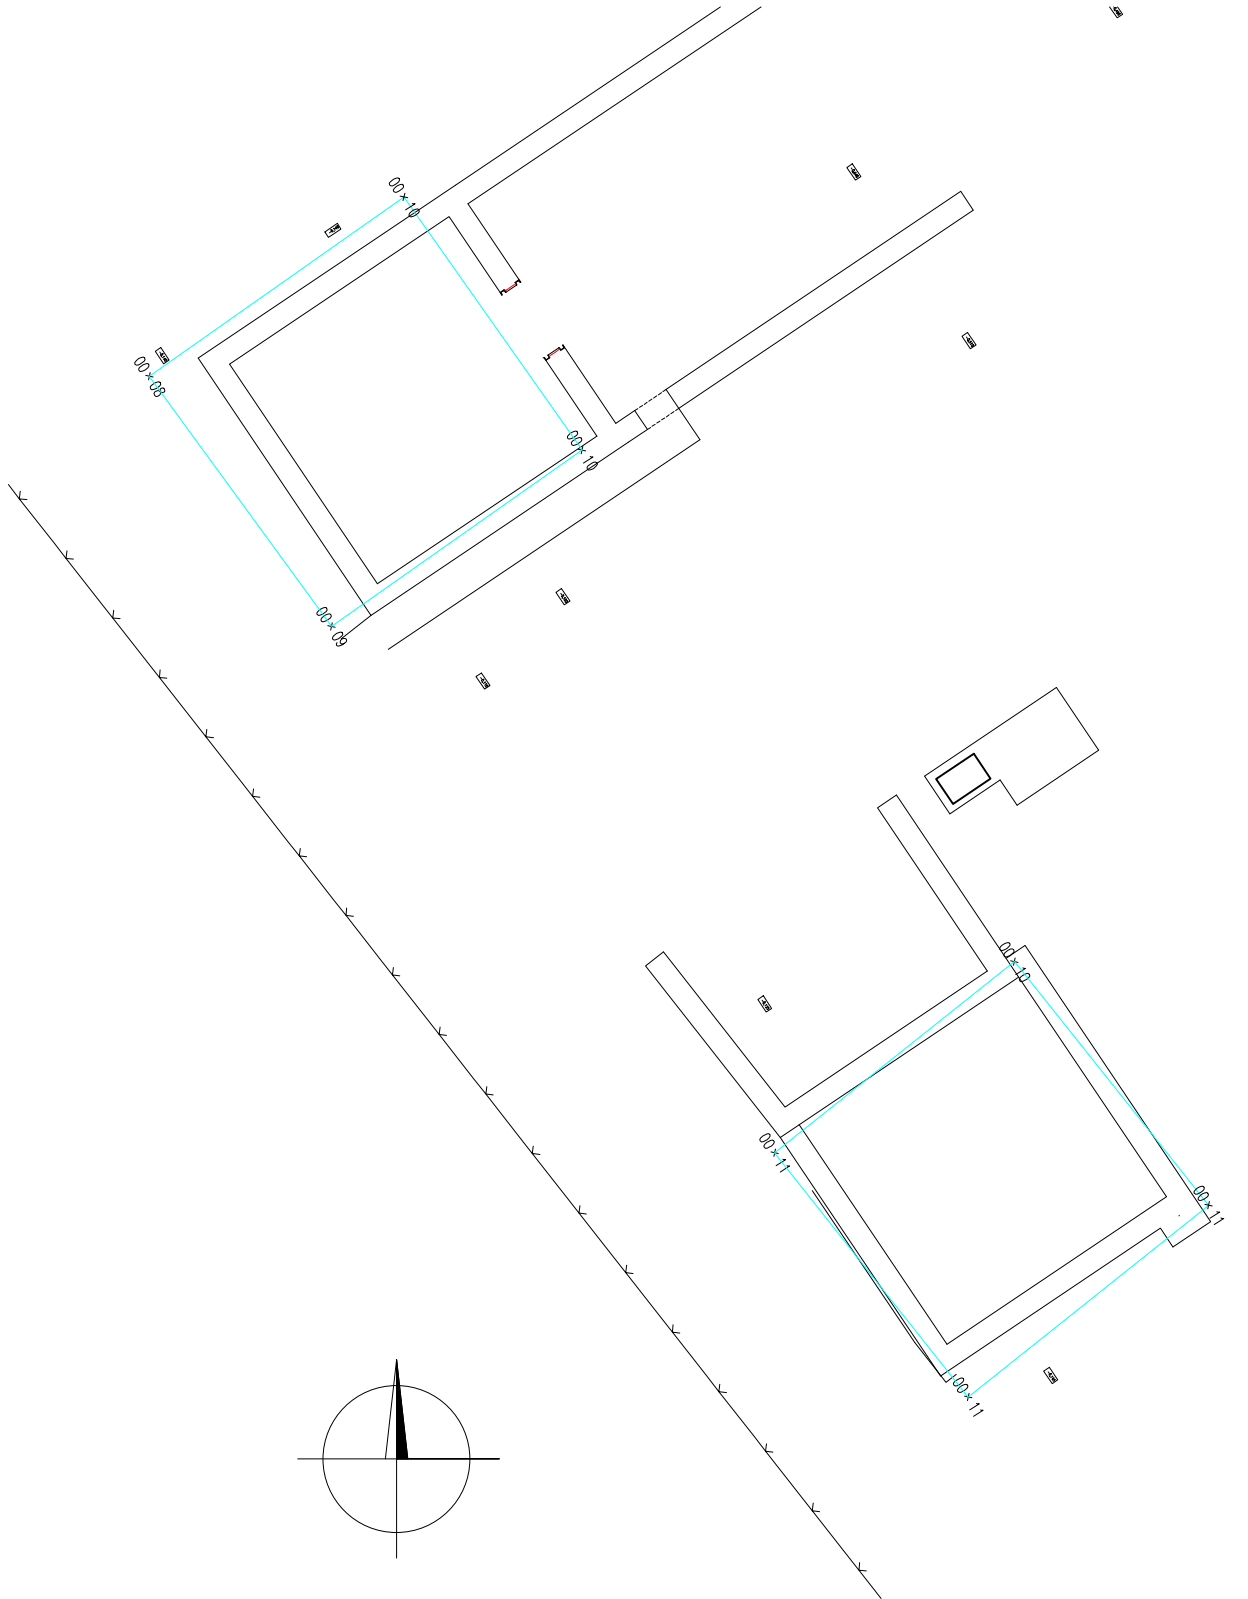

Náleži tostami ami a presnosťou zodpovedá predpi som

Súradni cový systém : JTSK
Výškový systém : Miestny

Spracoval Geodetis Geodetická kancelária Sereď geodetis		Okres : Galanta	Obec : Sereď
		Lokalita : Betonárka Zapa s.r.o , Vonkajší rad , Sereď	
		č. zákazky : 36 919 446	—17/07
Názov zameranie a vytýčenie skutoč. vyhot. základov technológie betnárky			
Geodetická časť		Mierka 1 : 100	
Investor Zapa Beton SK s.r.o , Bratislava	Práce vykonané	zameral : 28.2.2007	Ing. Ivan Tischljár
		spracoval: 28.2.2007	

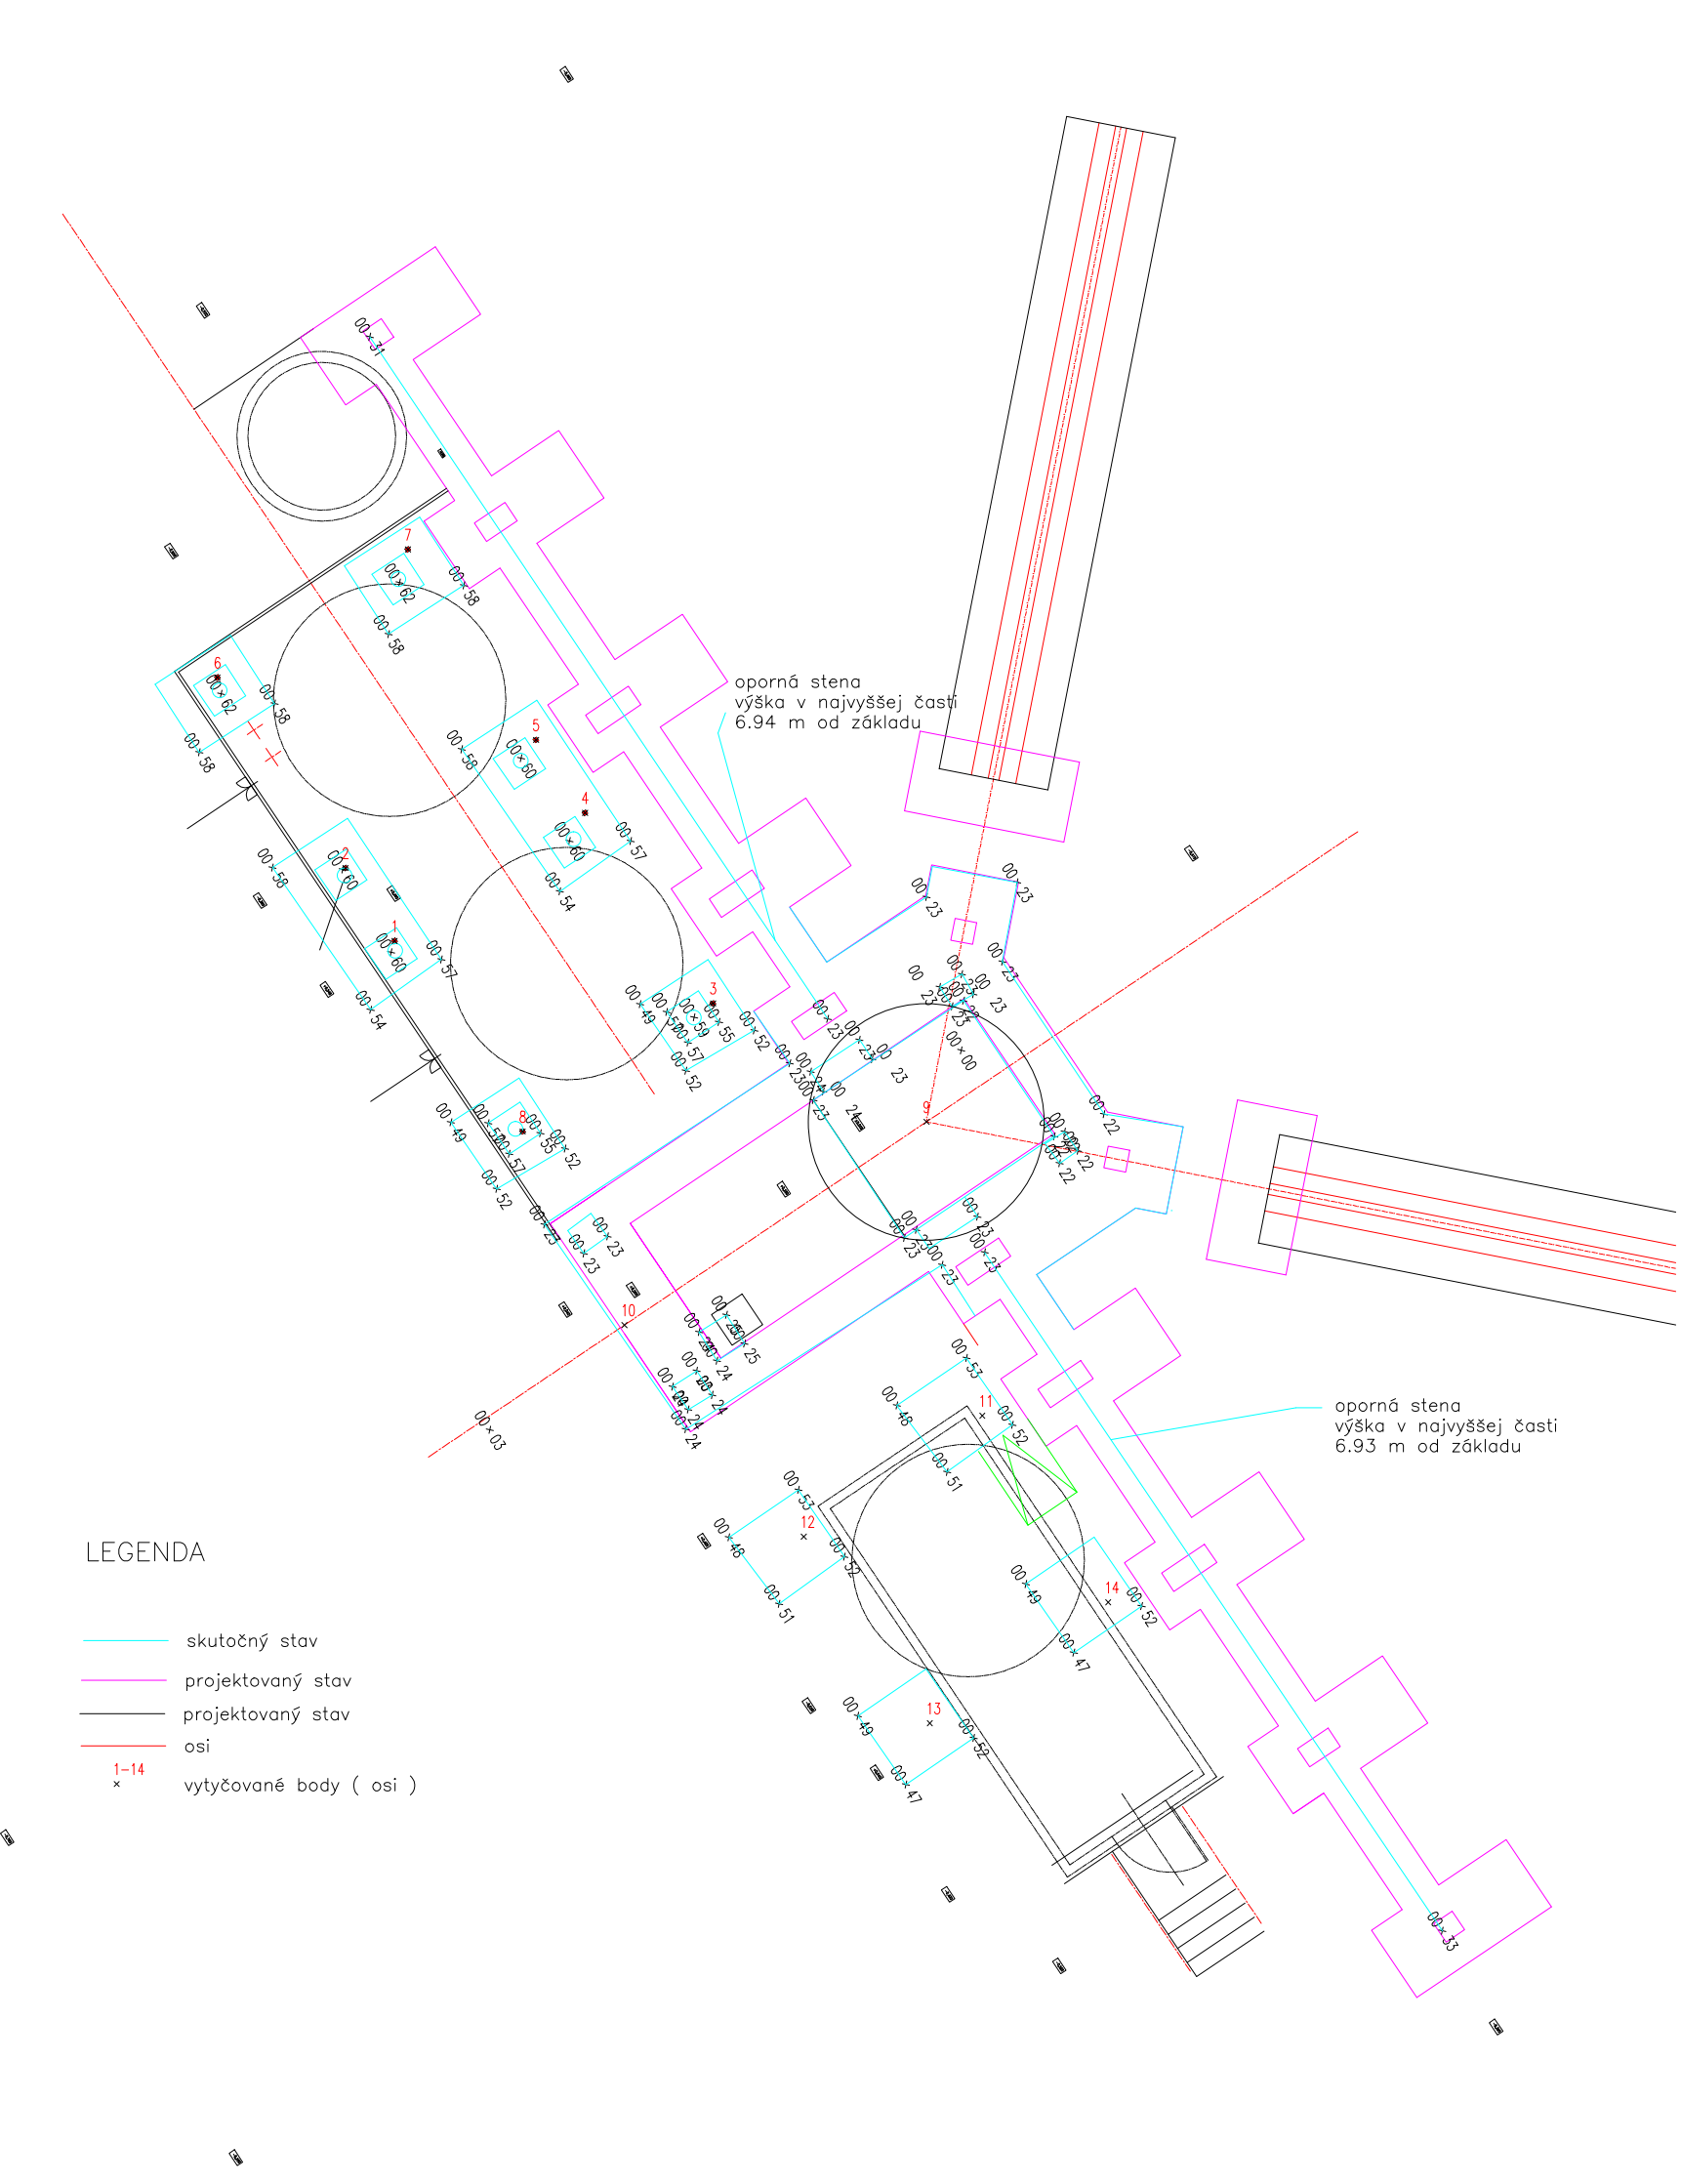


LEGENDA

- skutočný stav
- projektovaný stav
- projektovaný stav
- osi
- 1-14
x vytyčované body (osi)



LEGENDA

- TRVALÝ ZÁBER
- DOČASNÝ ZÁBER NAD 1 ROK
- DOČASNÝ DO 1 ROKA
- HRANICE KN-C PARCEL
- HRANICE BPEJ
- HRANICE INTRAVILÁNU

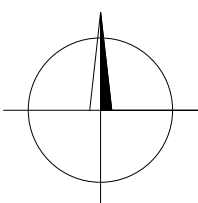

M 1:2000

DETAIL "B"

DETAIL "B" M 1:1

U Zelenice